
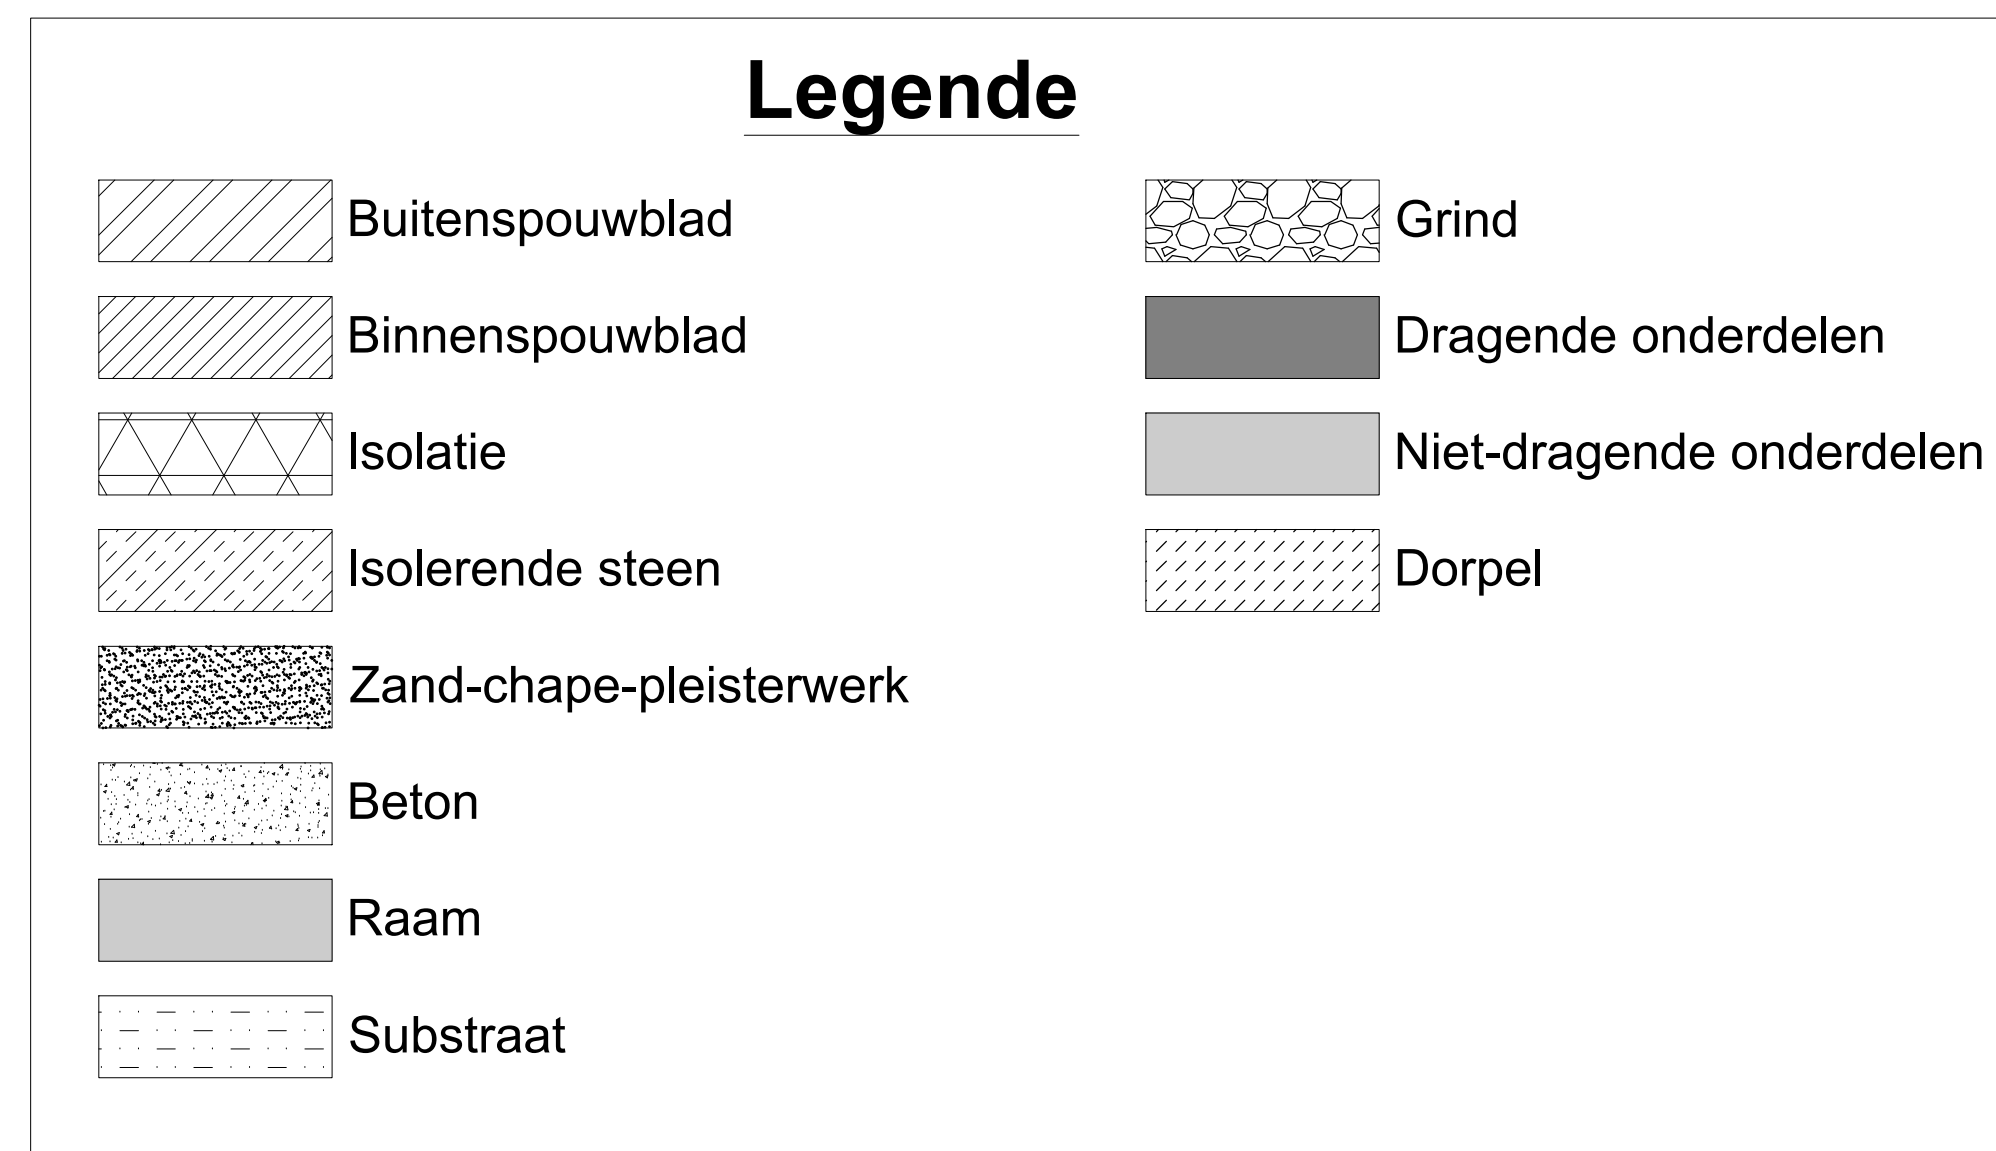
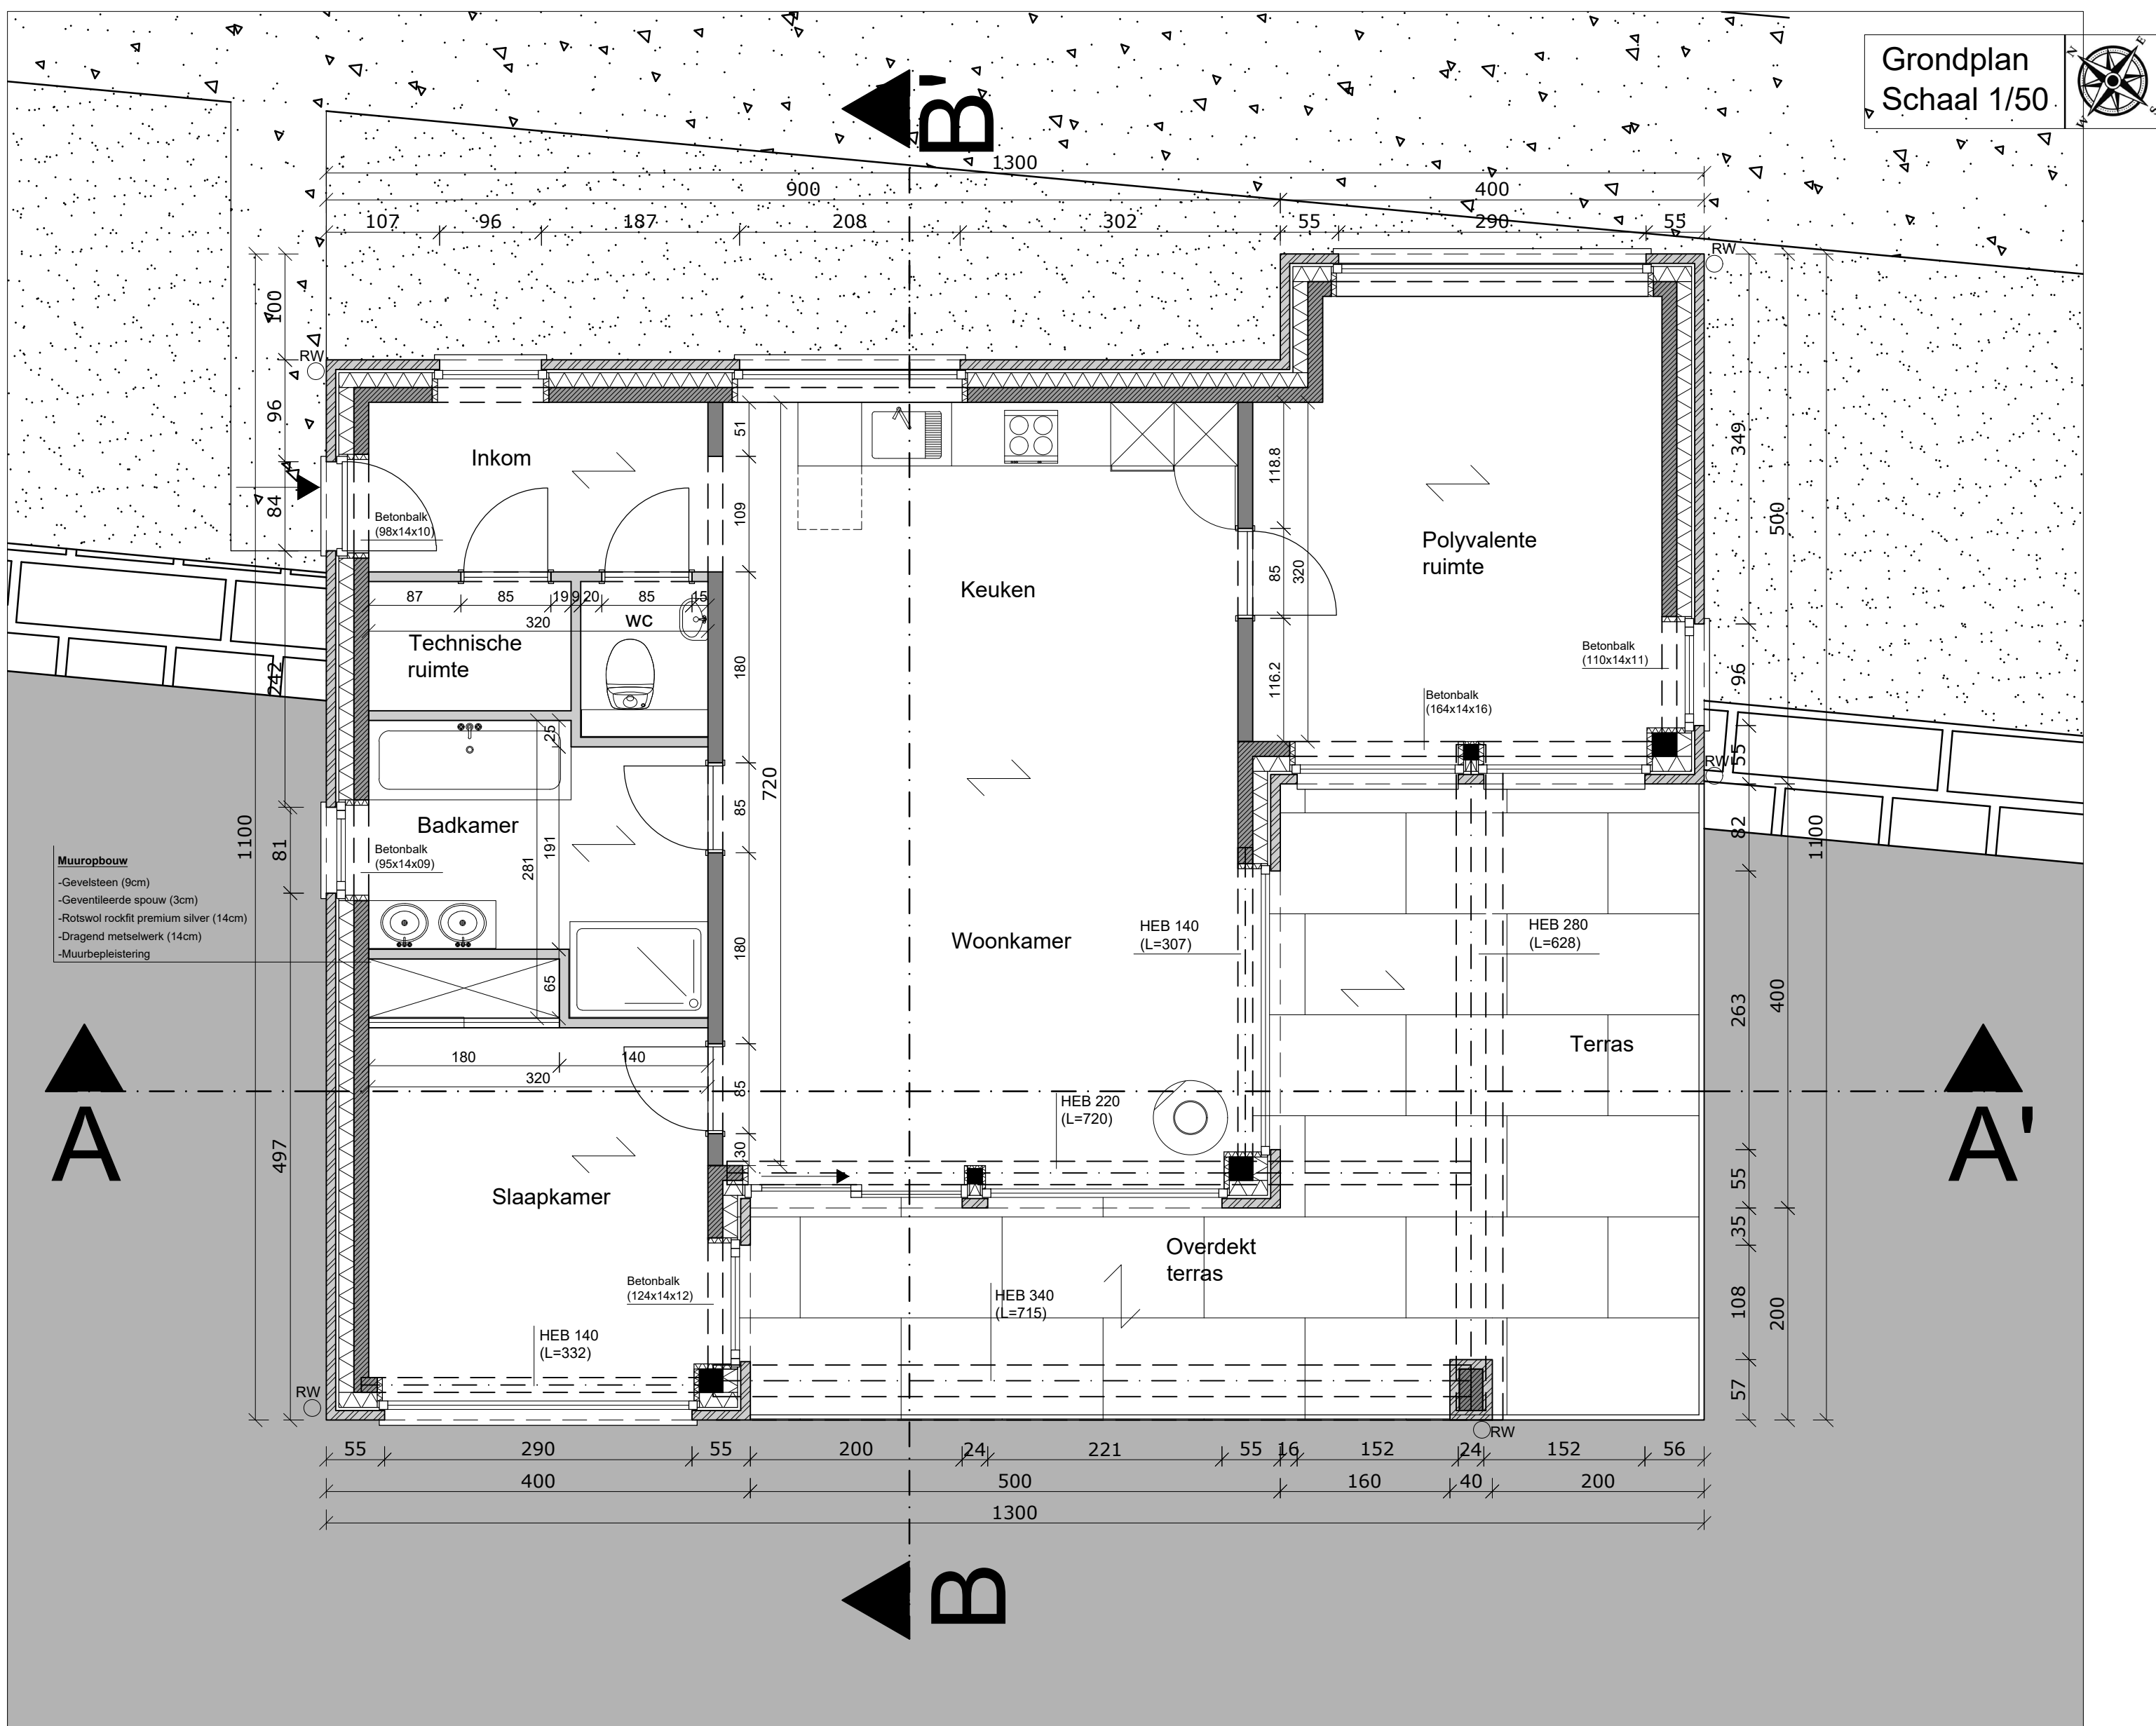
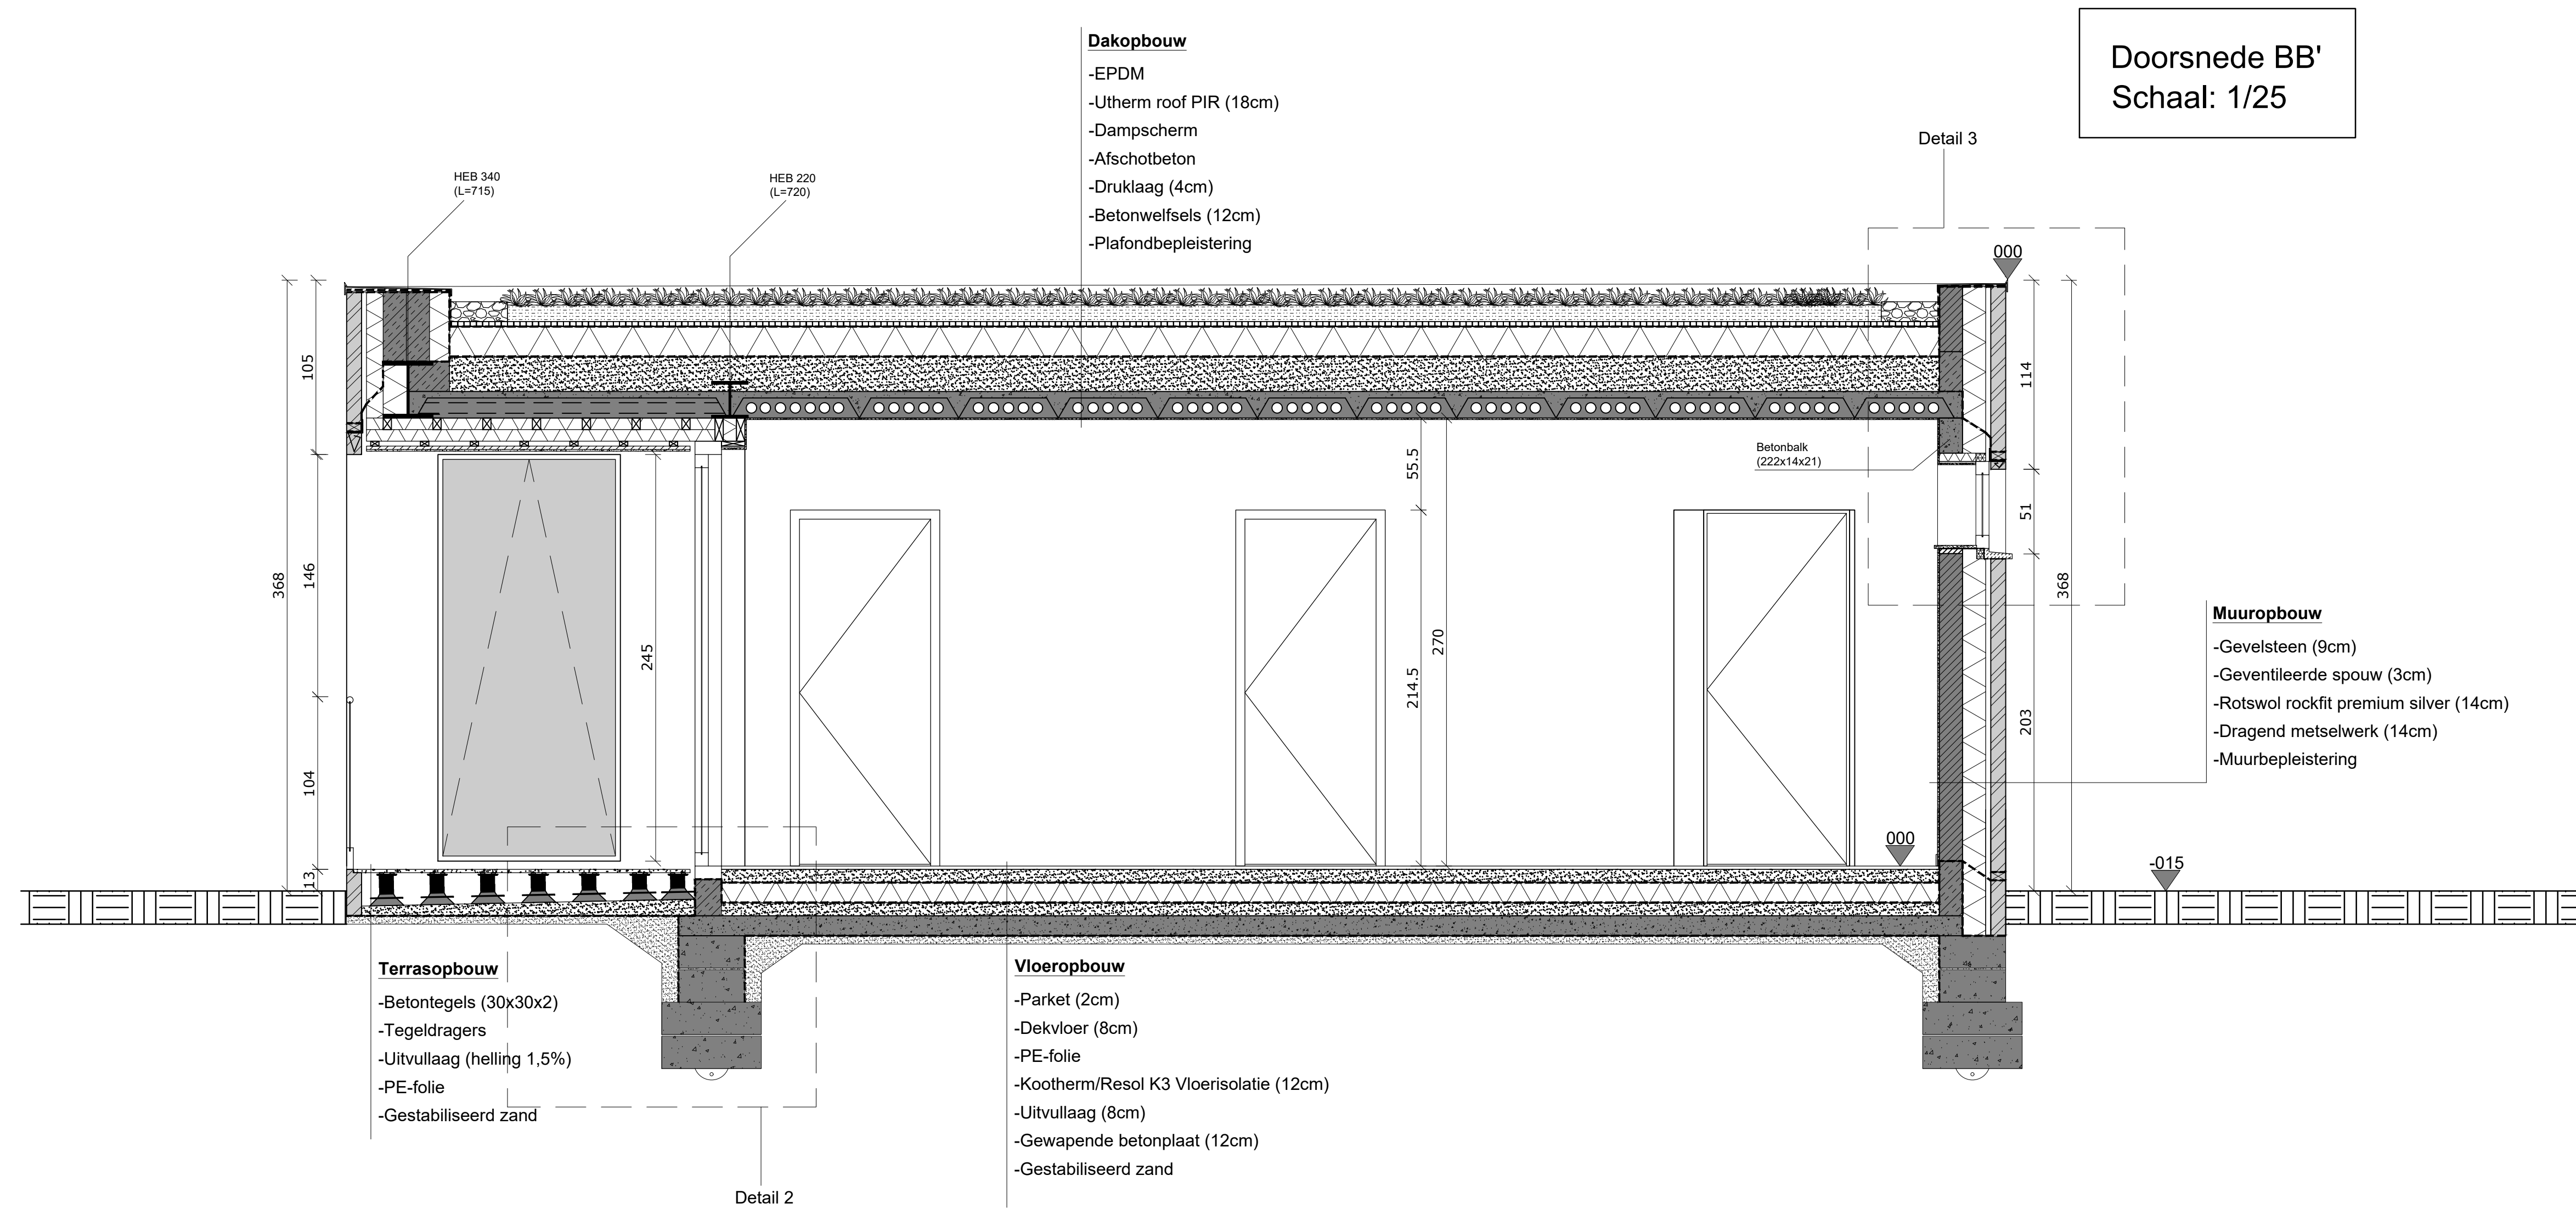
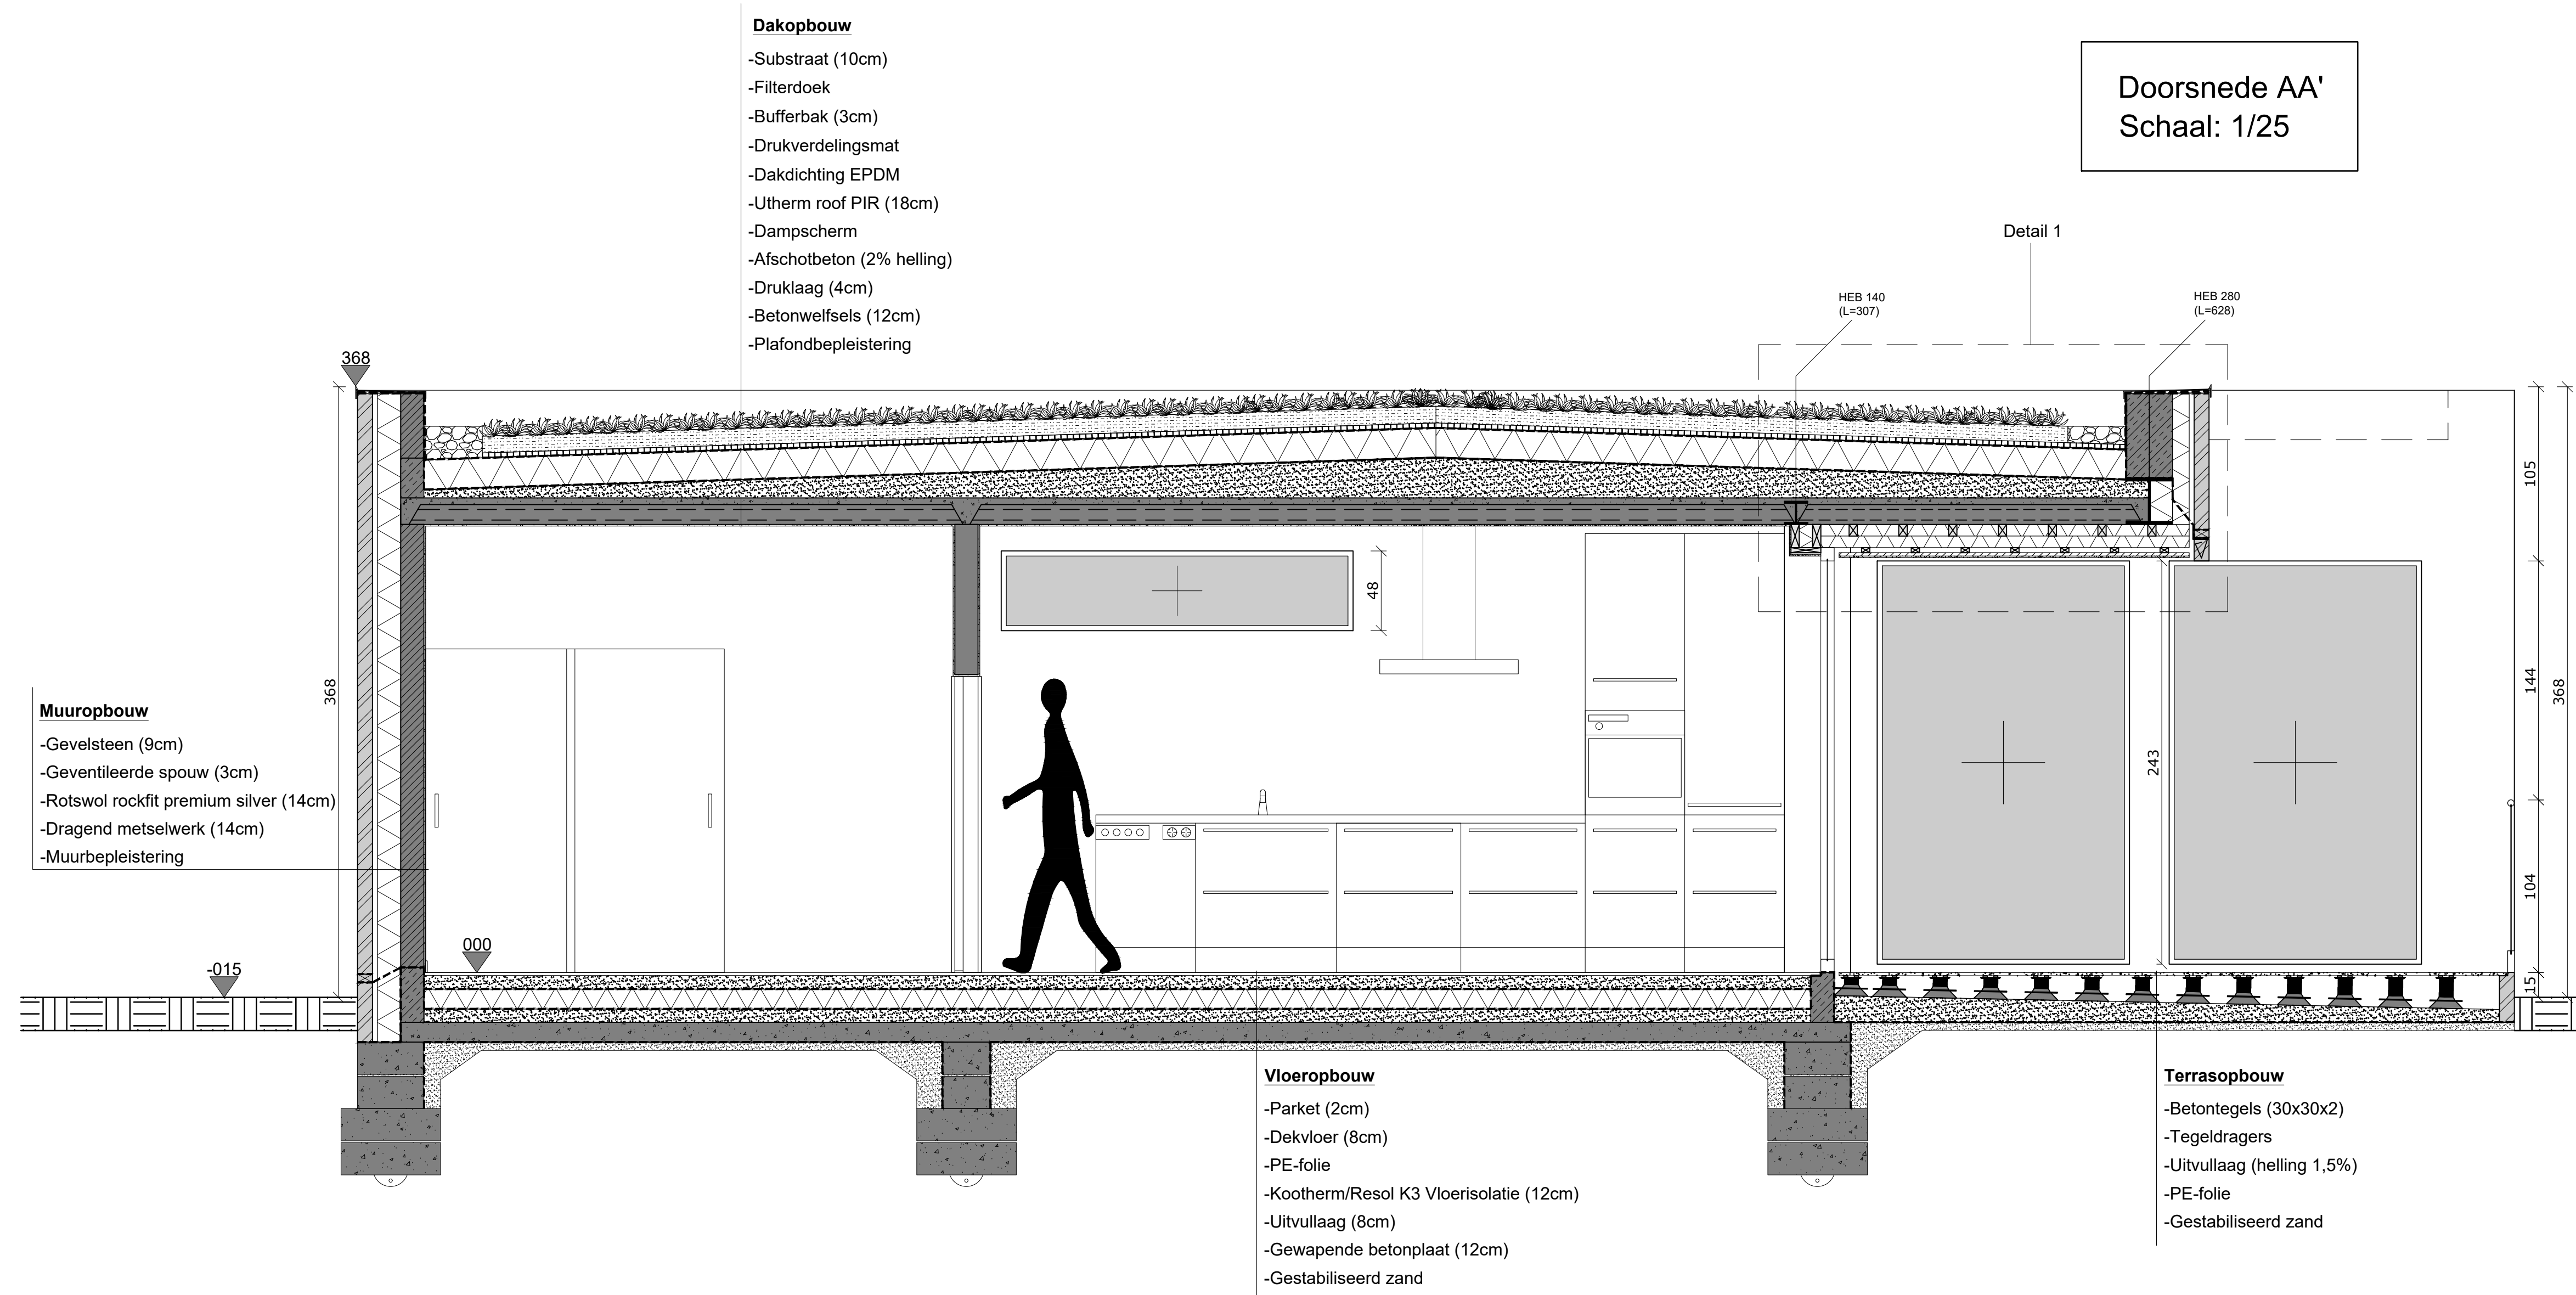
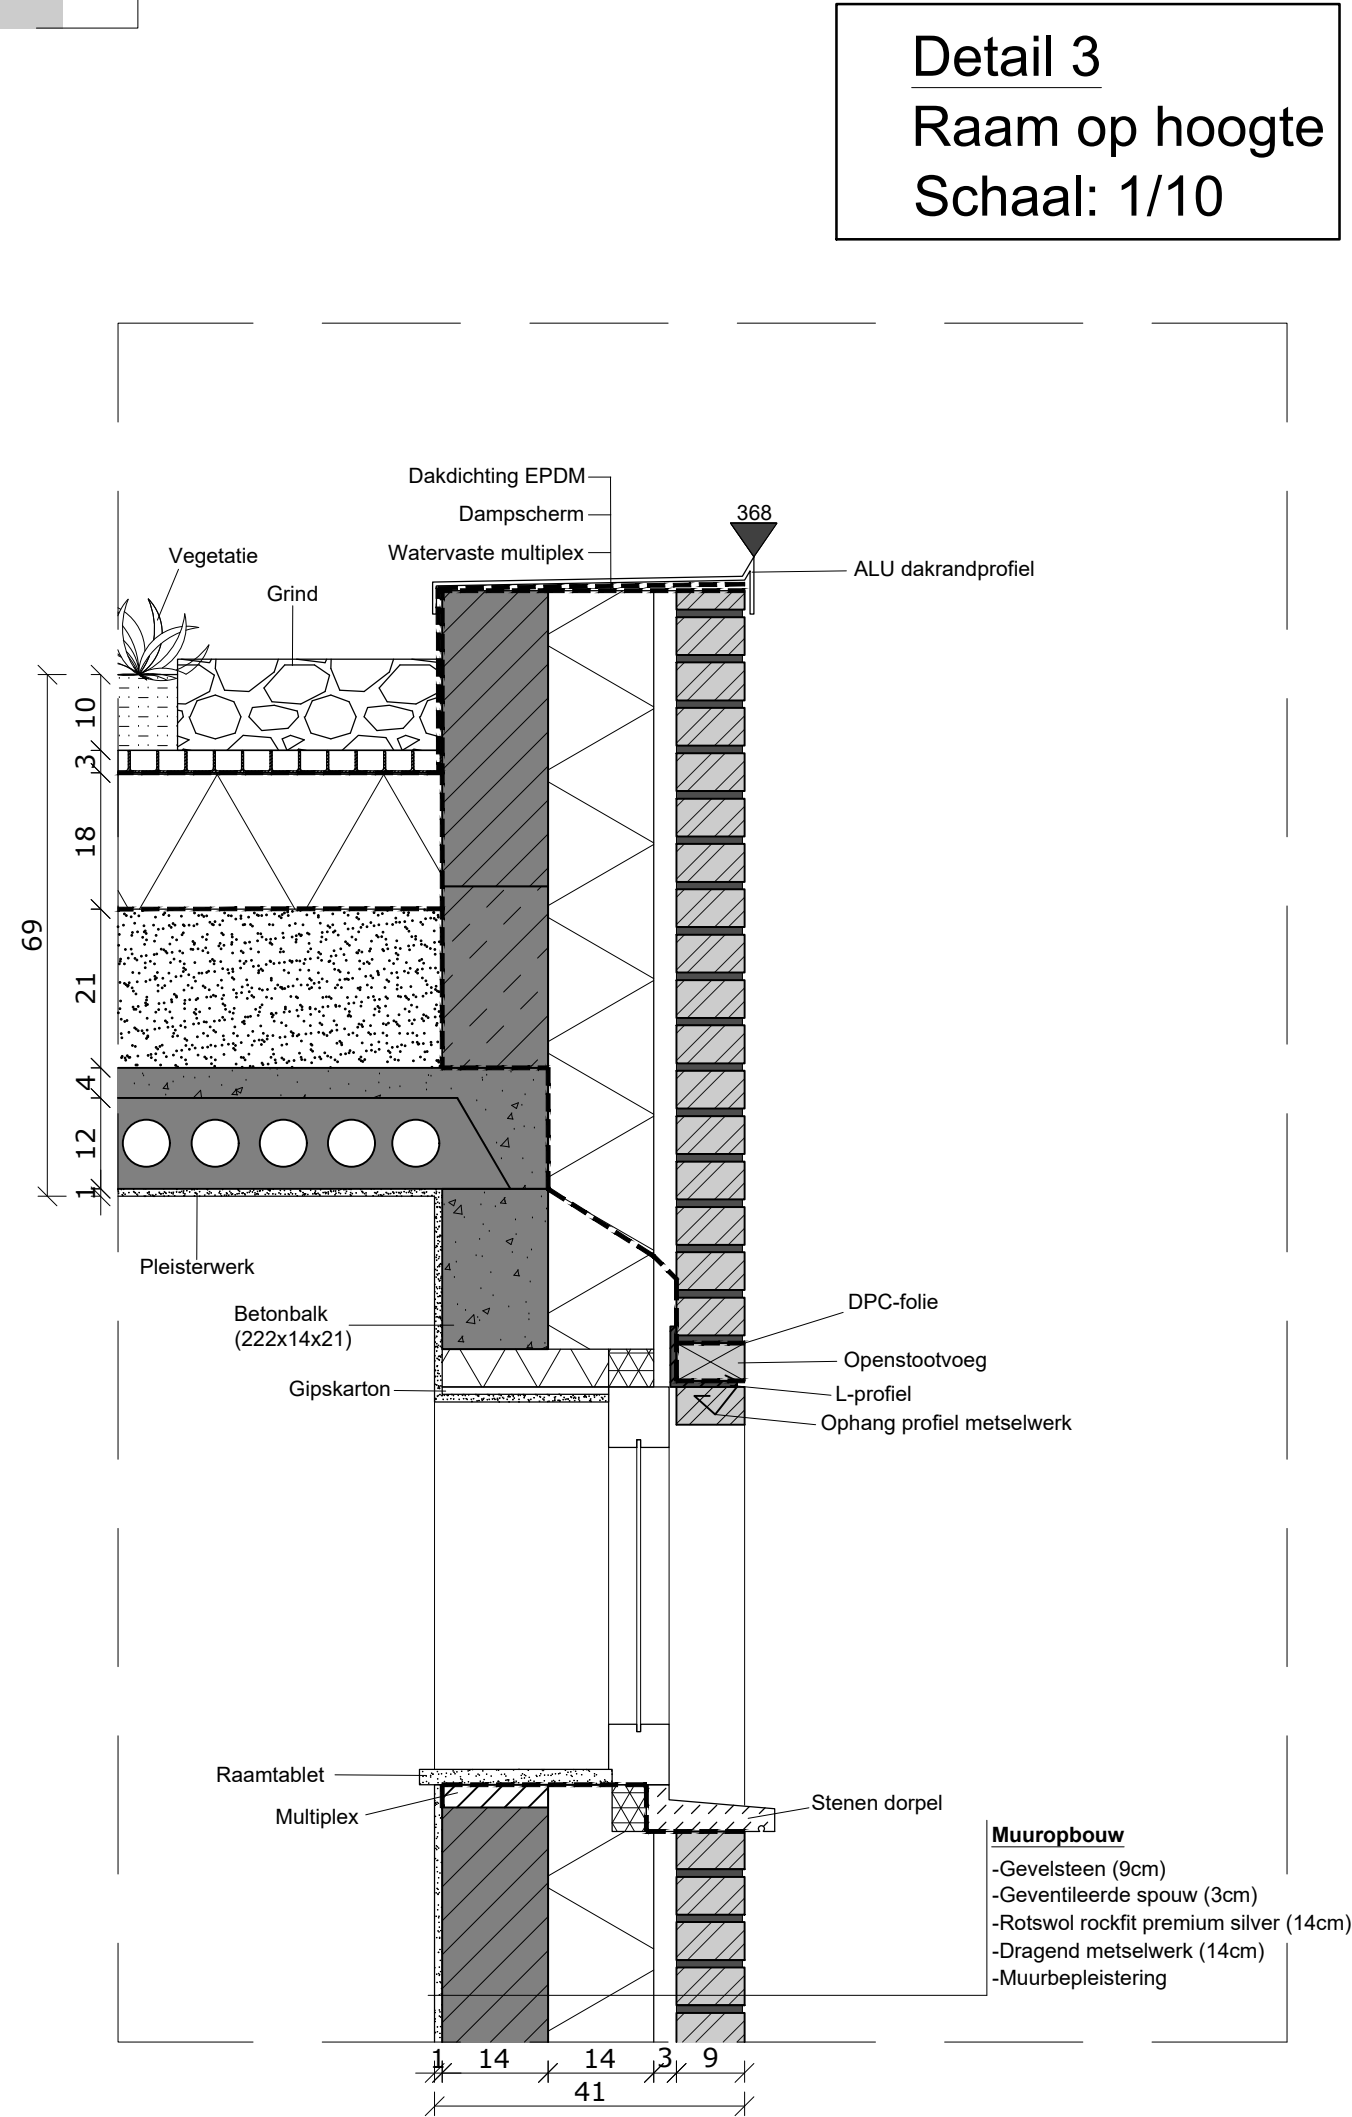
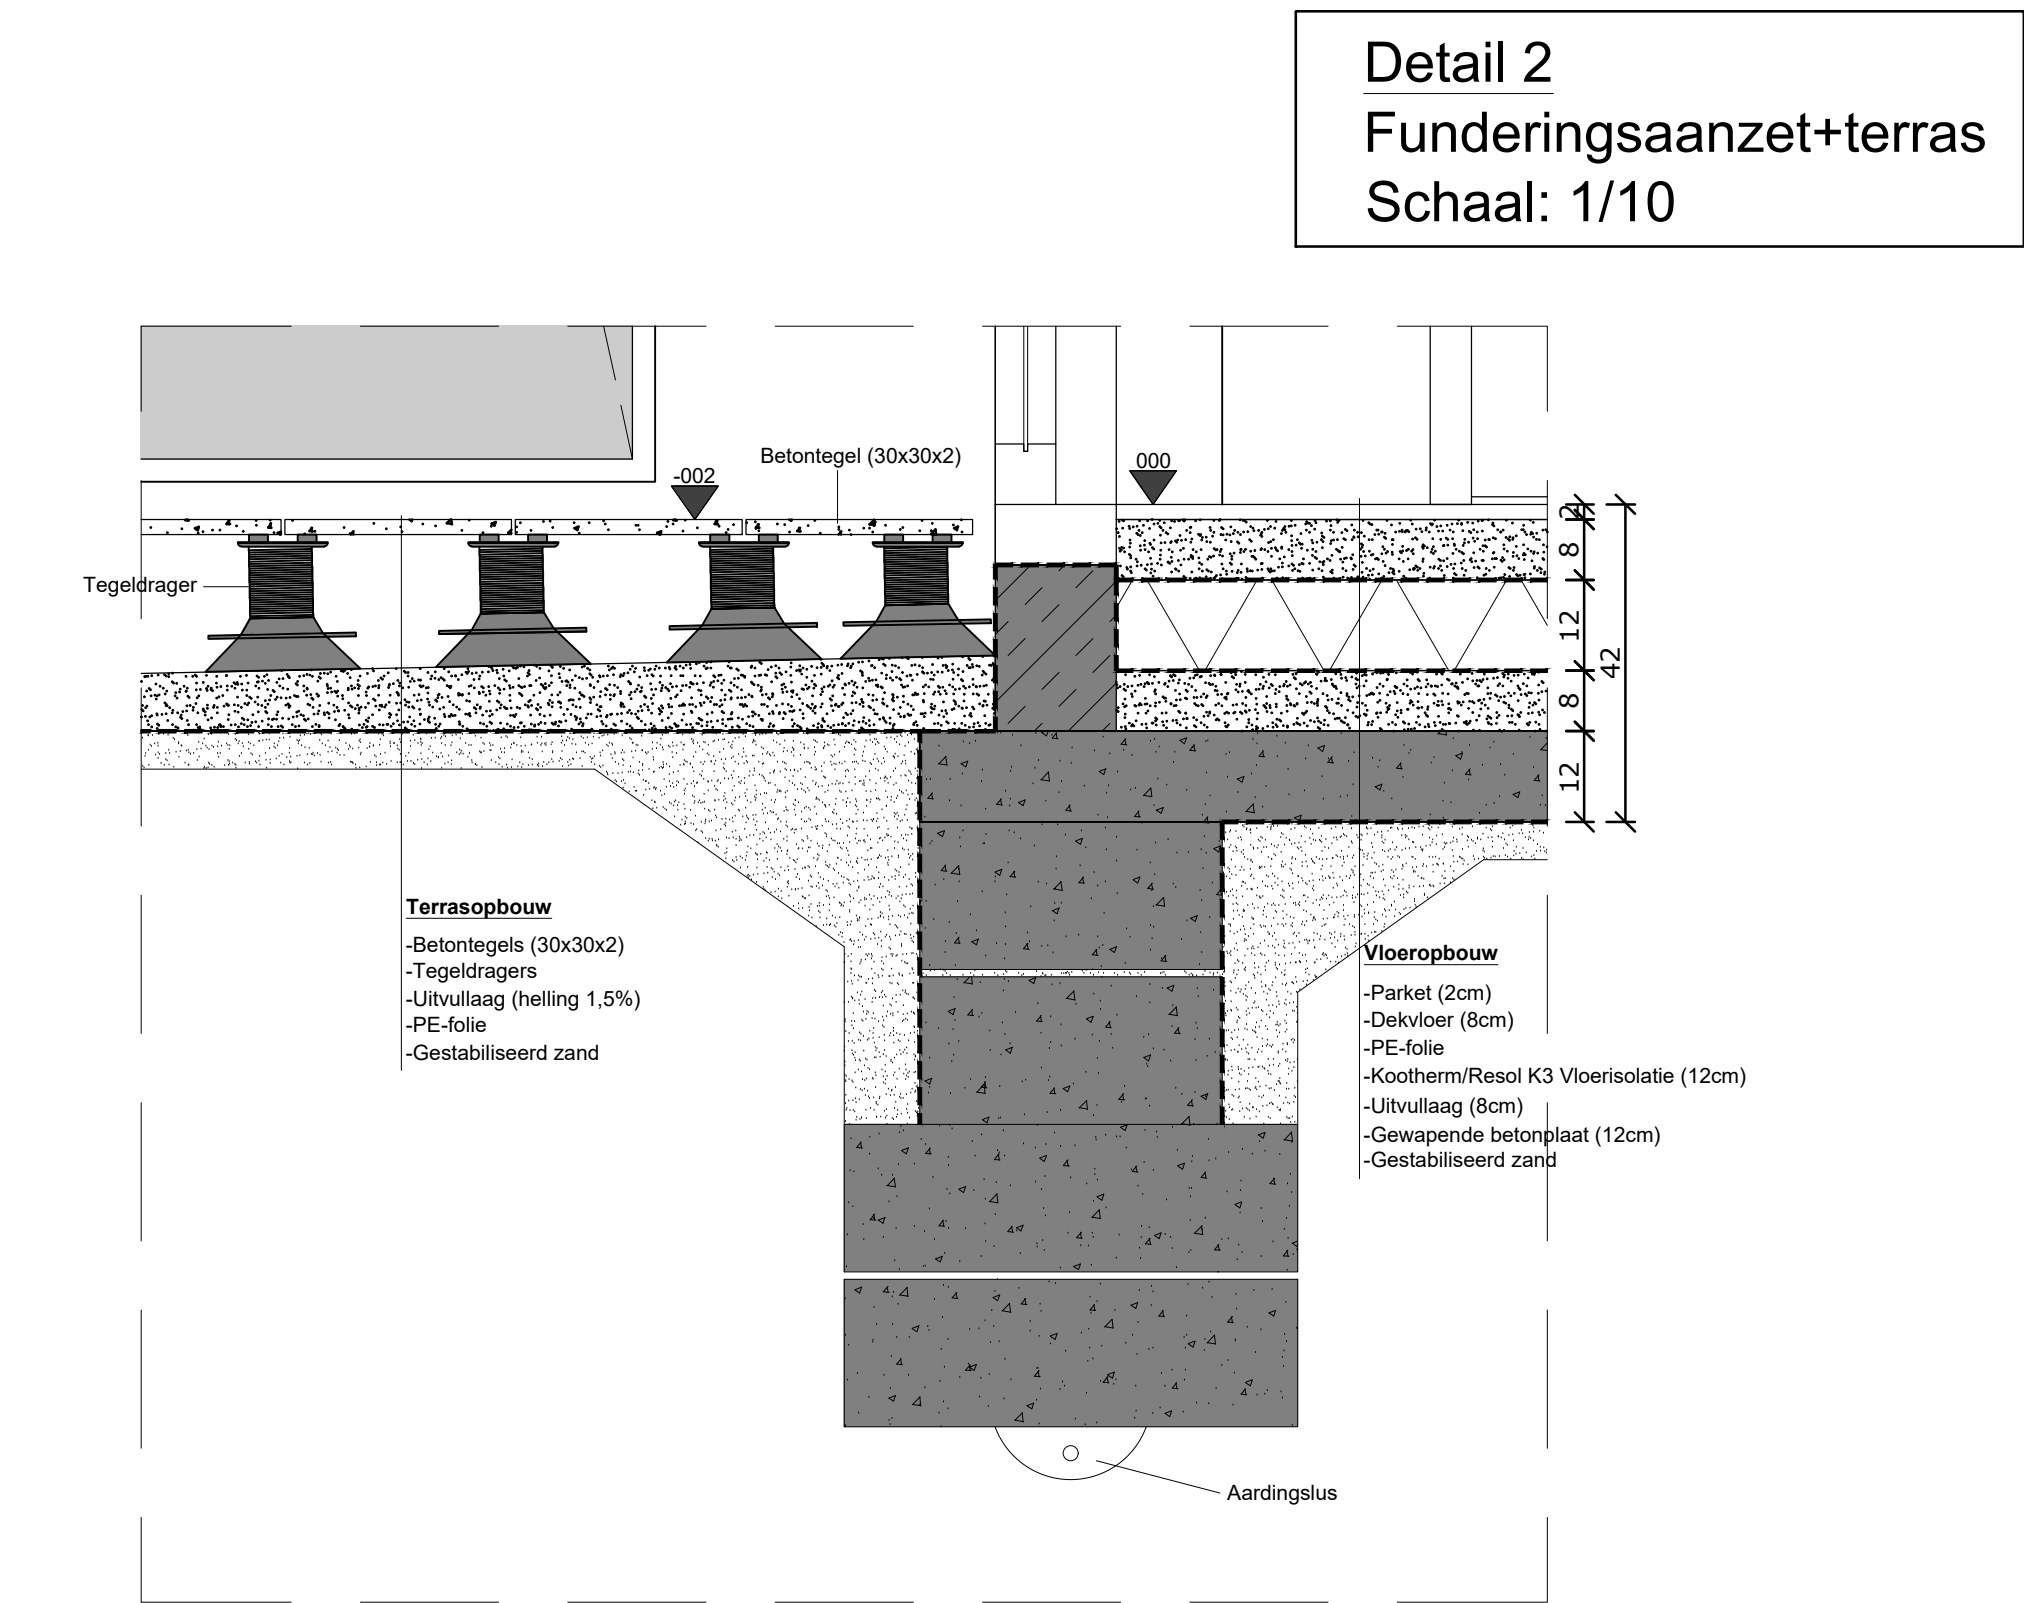


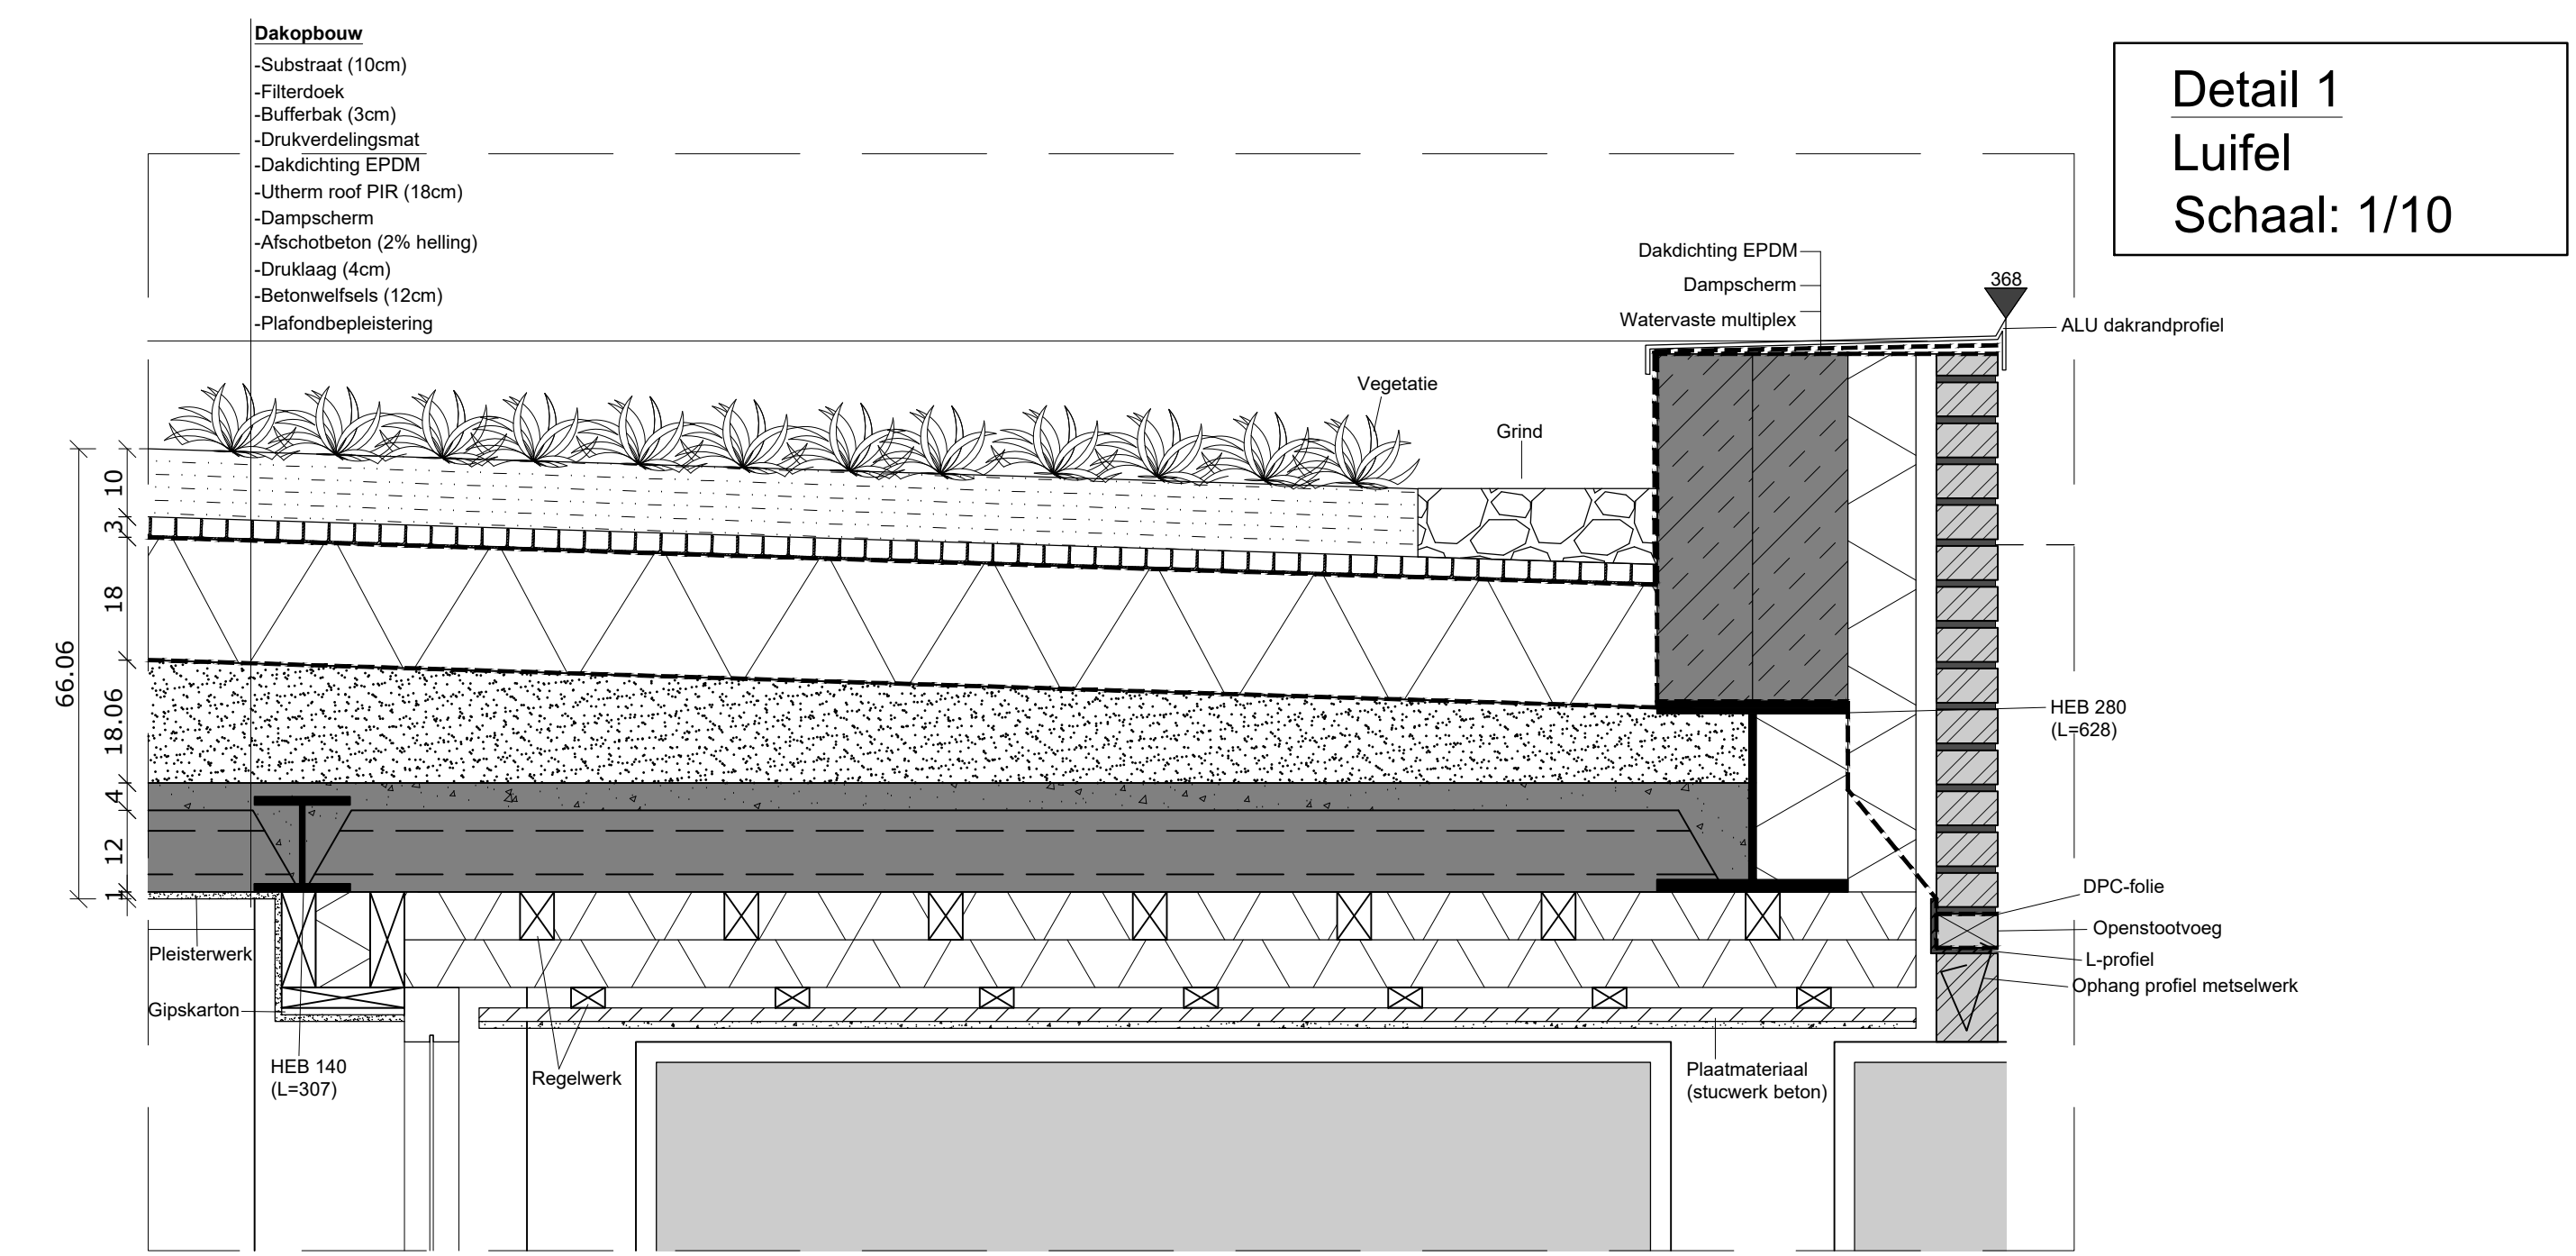

Bachelor Toegepaste Architectuur

Plan, snedes en details

Academiejaar 2021/2022

AP1 - deel 2

Plan 1/1    Schaal: 1/50, 1/25 en 1/10

Bruyninckx Robin