



LEGENDE


INPLANTINGSPLAN EN TERREINPROFIEL

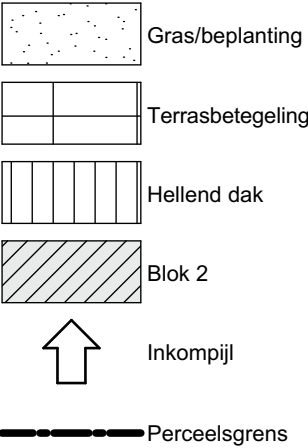


GRONDPLAN EN SNEDES

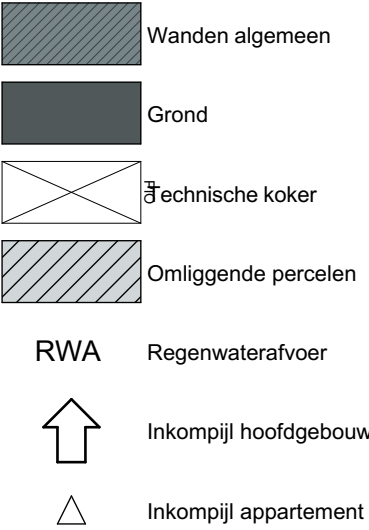


BRANDPLANNEN

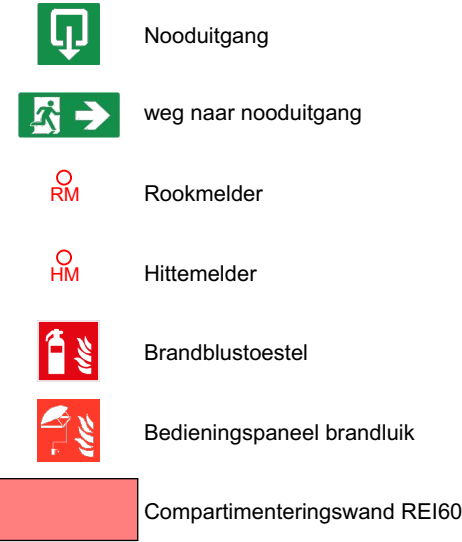

FUNDERINGS/RIOLERINGSPLAN

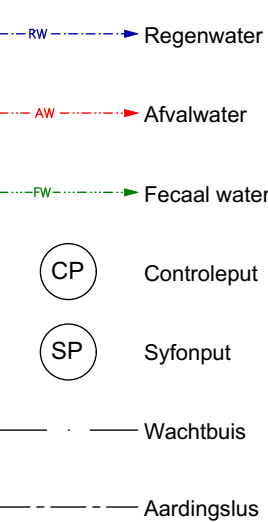


GEVELS

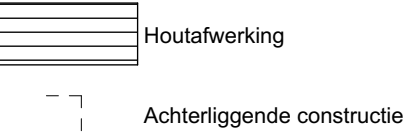

MATERIALEN GEVELS

- 1 Gevelsteen: Terra Rood V7 - Halfstee
- 2 Schrijnwerk: ALU antraciet mat
- 3 Dakgoot: Aink antraciet mat
- 4 Dakpannen: Grijze vlakke dakpan - A
- 5 Gevelsteen: Terra Rood V7 - Halfstee
- 6 Dakrandprofiel: Aluminium antraciet
- 7 Regenwaterafvoer: Zink antraciet ma
- 8 Houten latafwerking: Eikenhout
- 9 Ballustrade: Staal antraciet met glas
- 10 Dorpel: Arduin
- 11 Houten gevelbekleding: Clear pine

APU3	Aanvraag van stedenbouwkundige handeling(en) Gebouw 1 - Bouwen van een meergezinswoning in stedelijke context	Fase: Legende		
Bouwplaats:	Stad Brugge Spoorwegstraat 296-304 Afdeling 25 - Sectie D - n° E/ F/G/H/M 2 Brugge West-Vlaanderen 8200	Plan: BA_tSpoor_L_N_Legende_BruyninckxRobin.EXT		
Ontwerper:	Robin Bruyninckx Student Toegepaste Architectuur Howest Brugge	Datum: 17/01/2023		
		Pagina: 1		
		Schaal: 1:108,18		

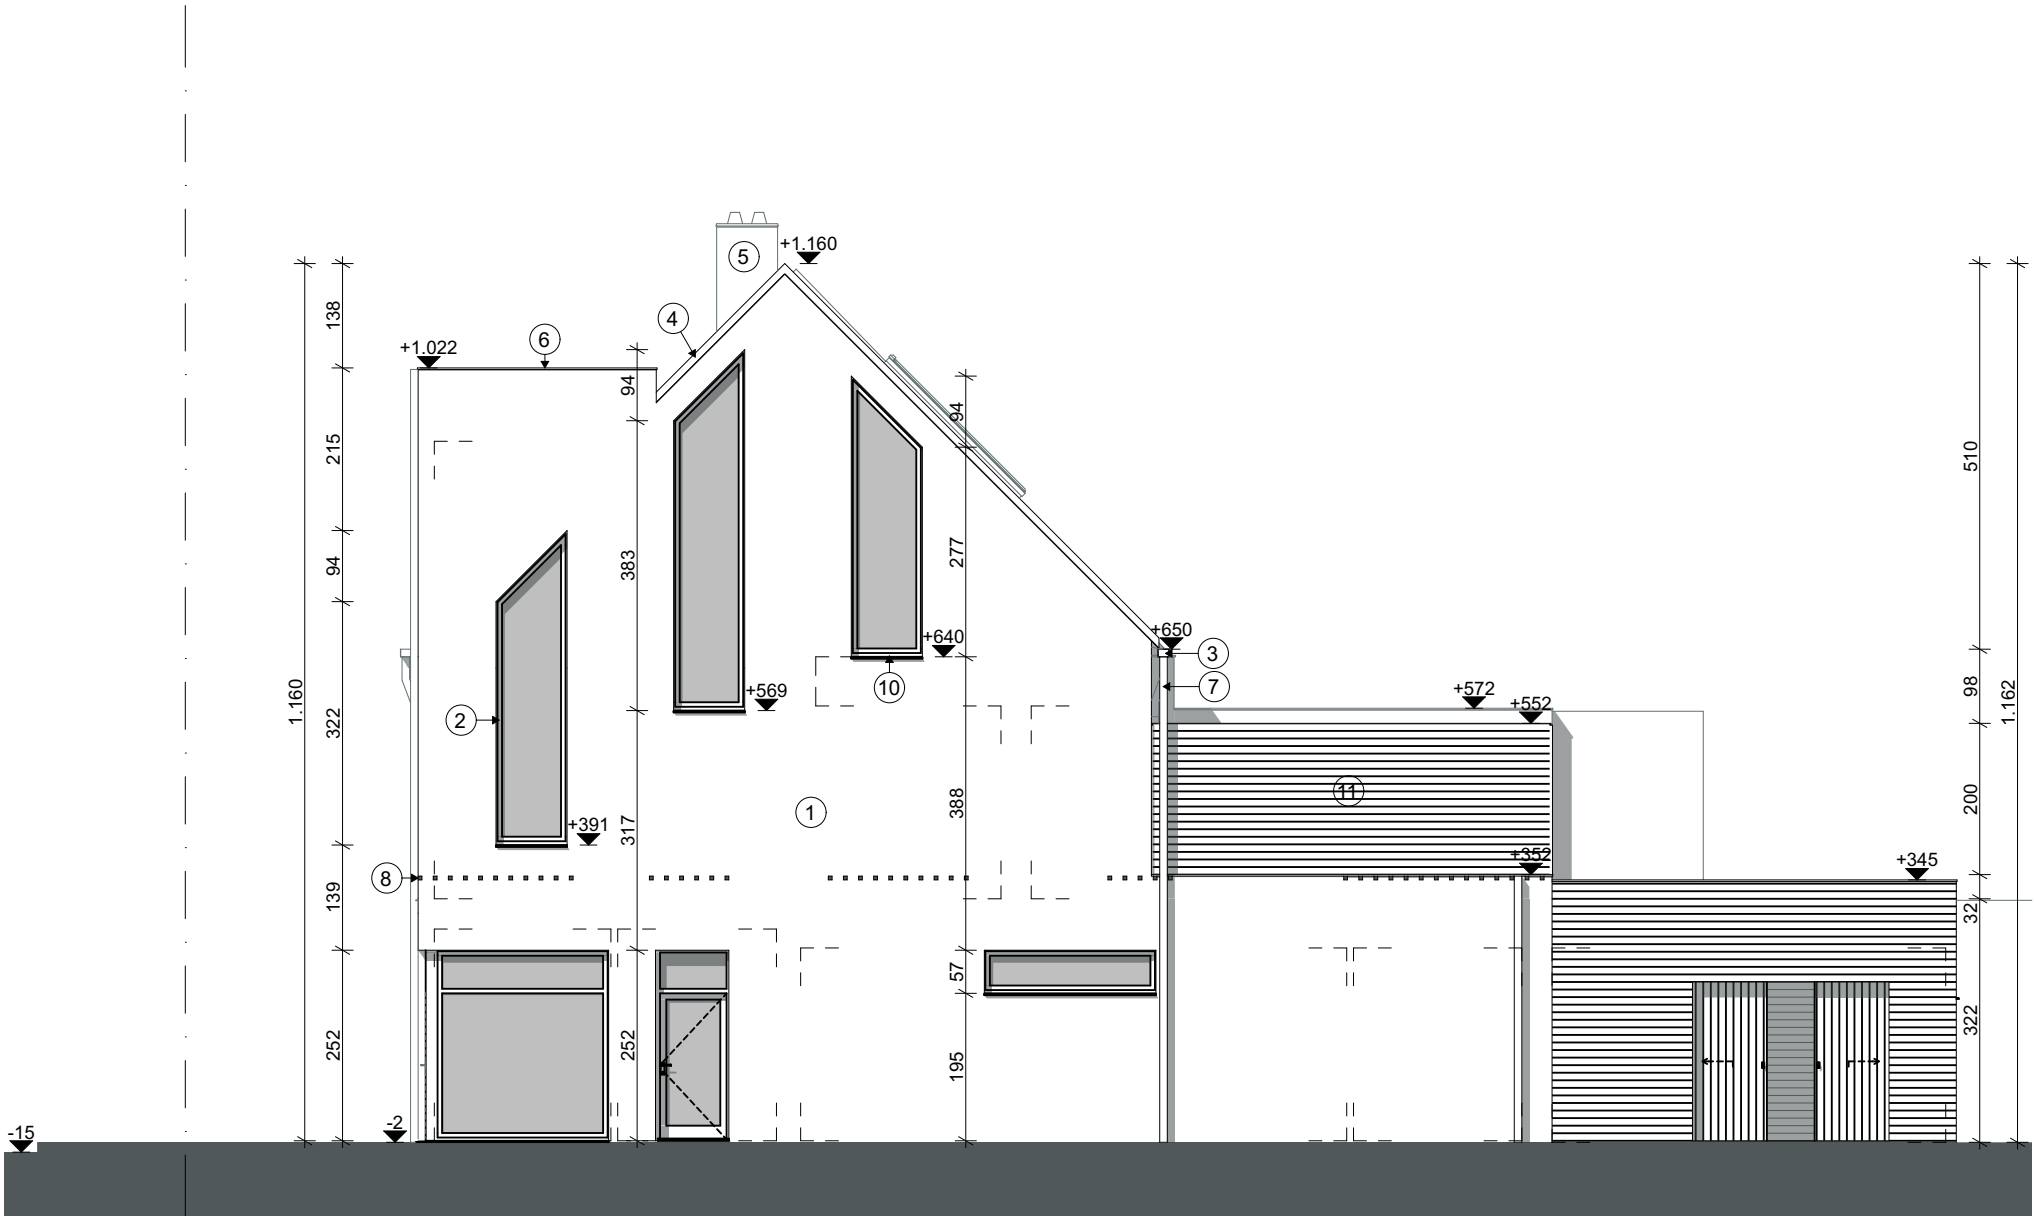

APU3 Bouwplaats: Ontwerper:	Aanvraag van stedenbouwkundige handeling(en) Gebouw 1 - Bouwen van een meergezinswoning in stedelijke context Stad Brugge Spoorwegstraat 296-304 Afdeling 25 - Sectie D - n° E/ F/G/H/M 2 Brugge West-Vlaanderen 8200 Robin Bruyninckx Student Toegepaste Architectuur Howest Brugge	Fase: Rechtegevelaanzicht Plan: BA_Woning 1_G_N_Rechtegevel_BruyninckxRobin.EXT Datum: 17/01/2023 Pagina: 4 Schaal: 1:100	Schaalbalk: 	
---	---	---	---	--

