




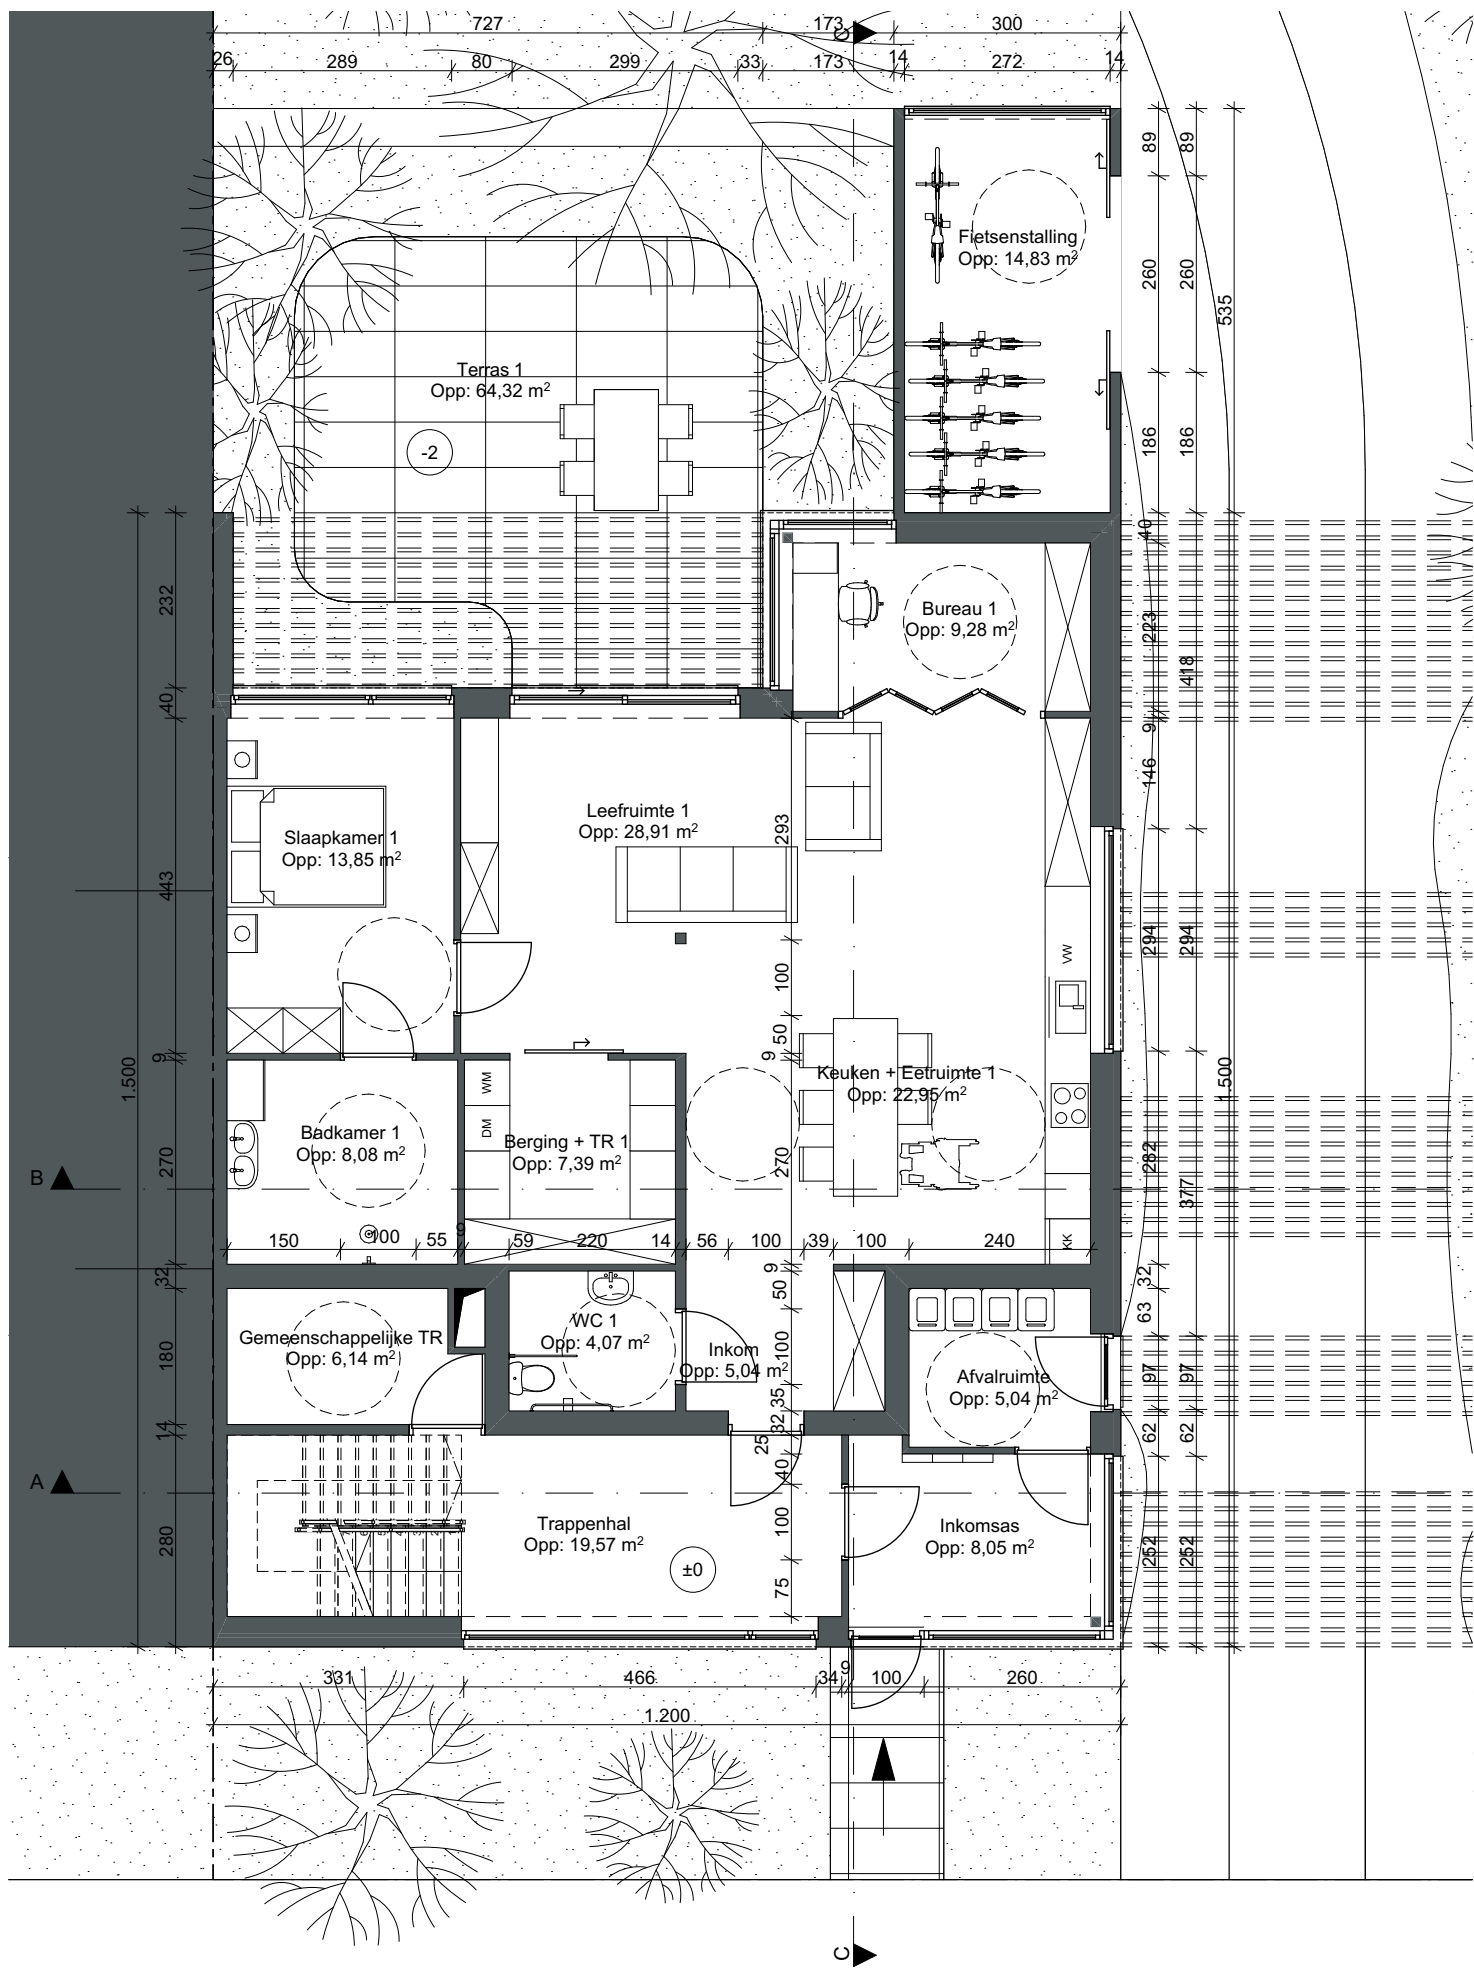


Grondplan (Schaal 1:100)

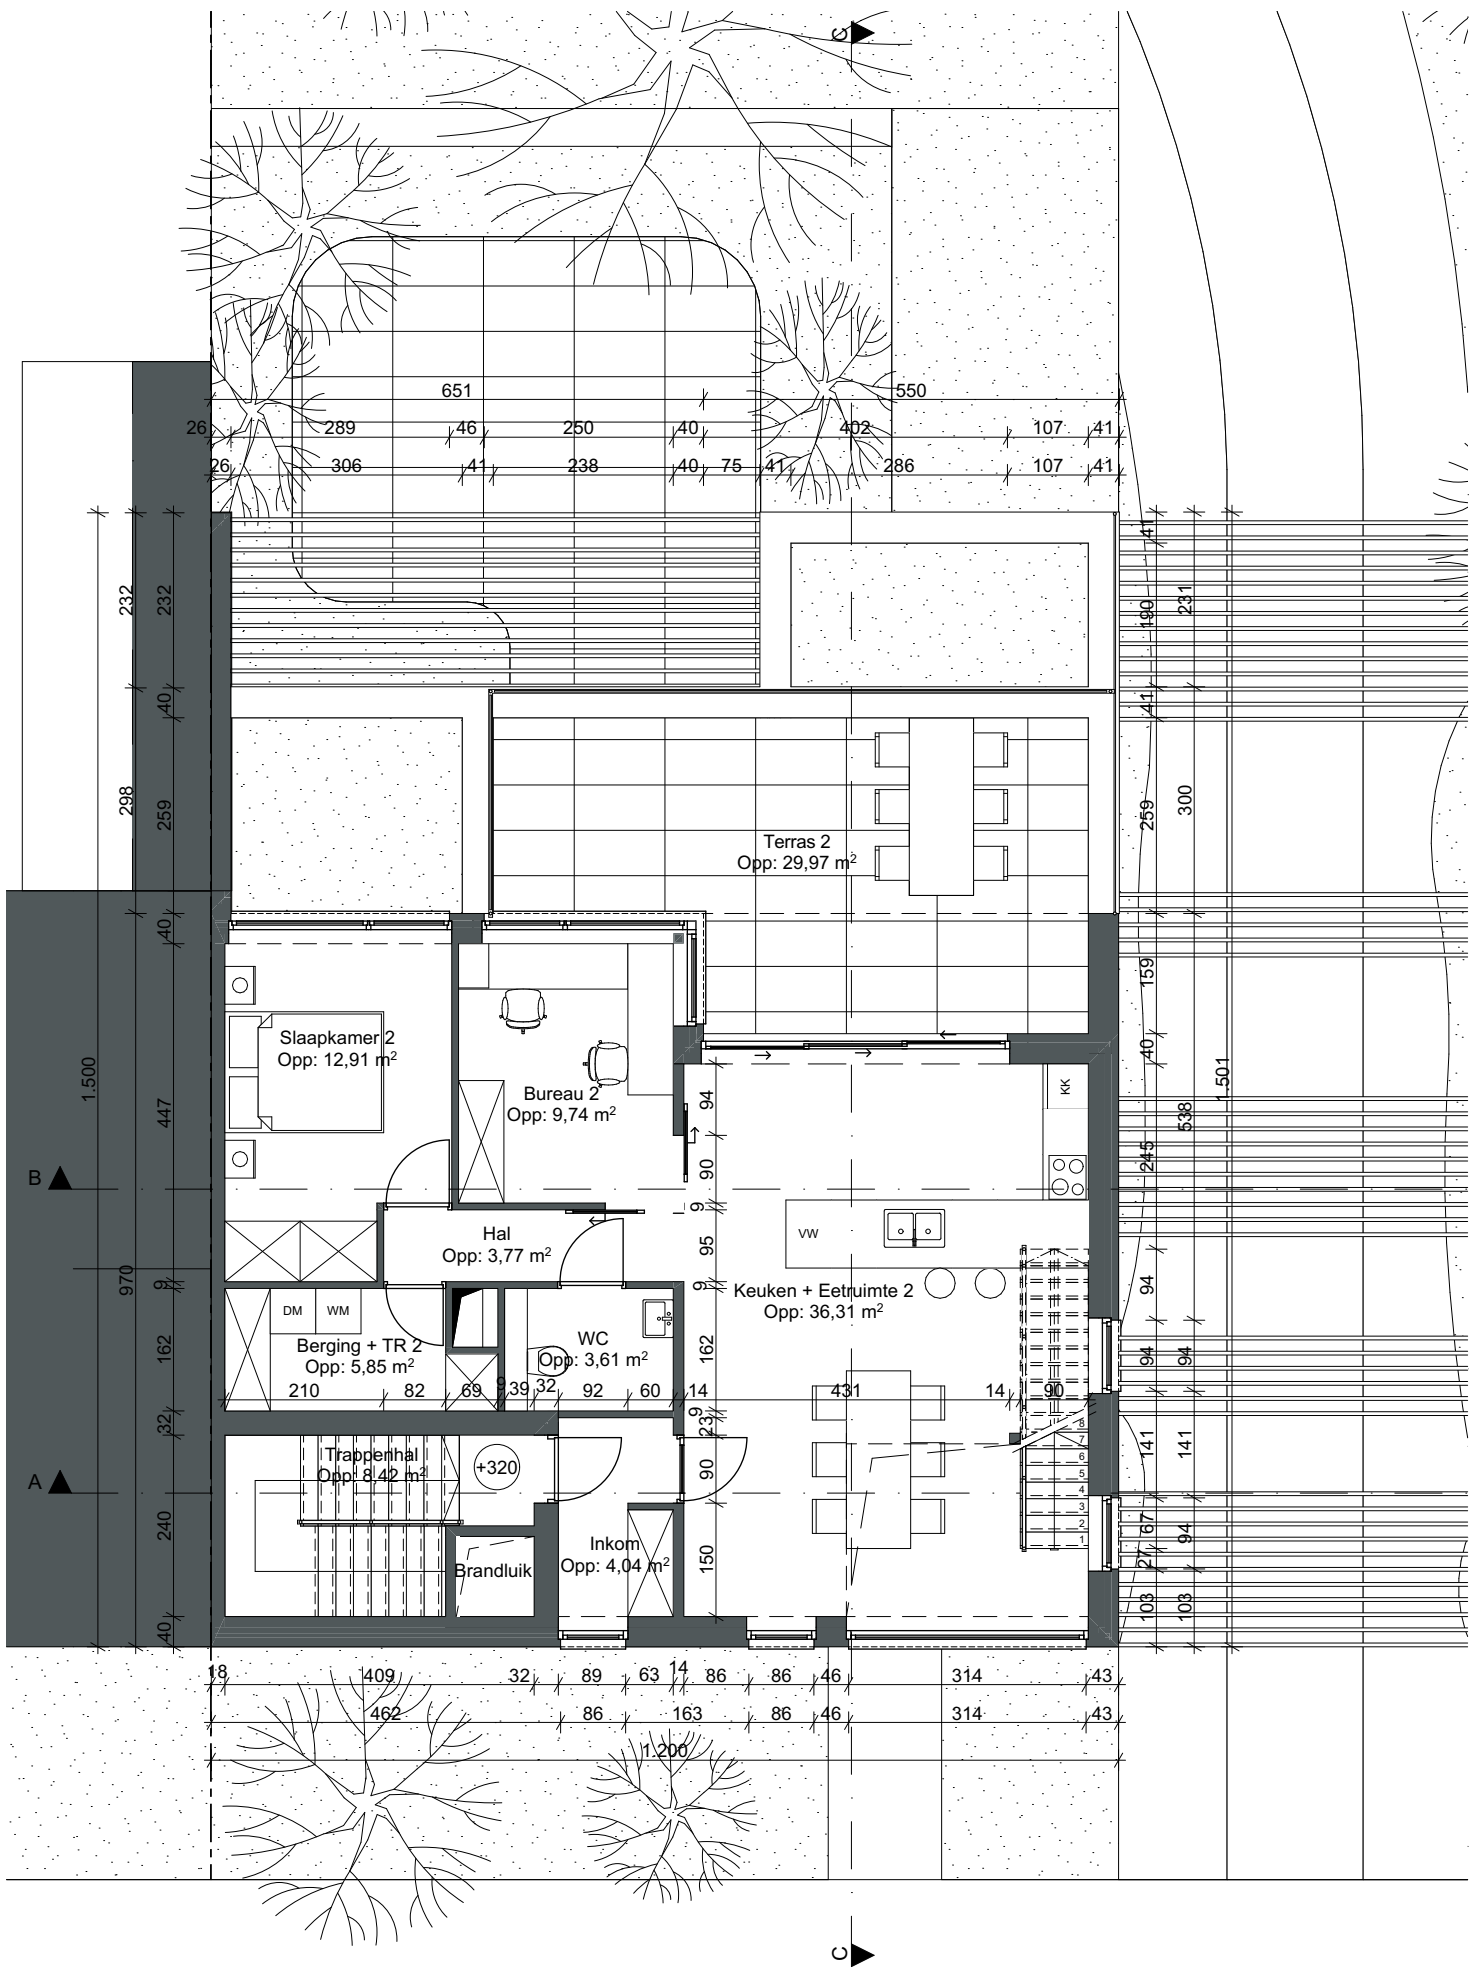

Grondplan +1 (Schaal 1:100)

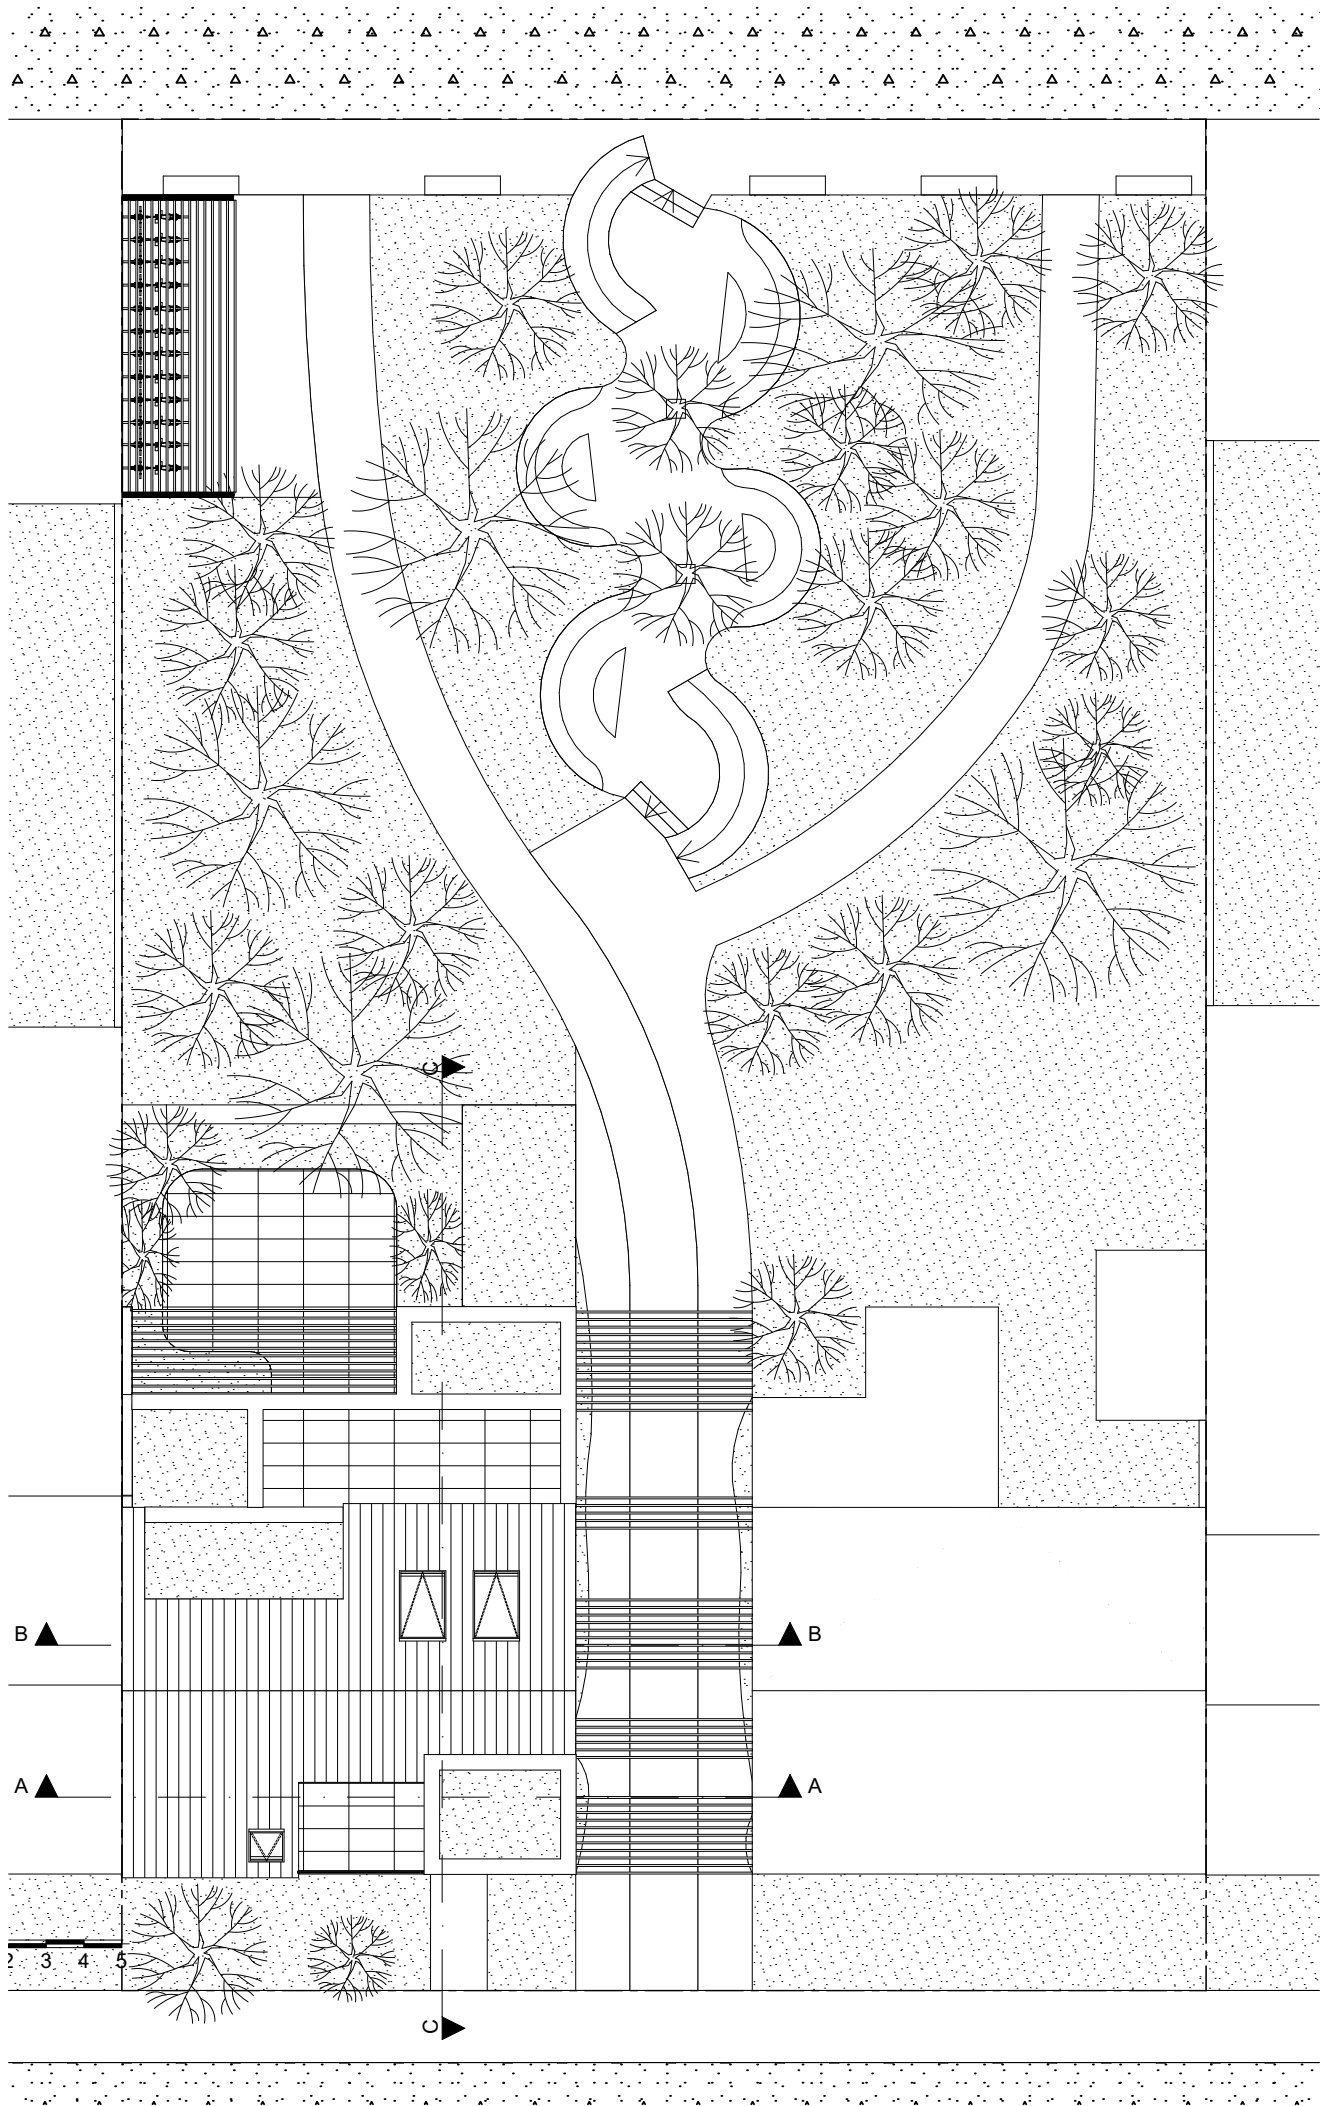

Dakenplan (Schaal 1:200)

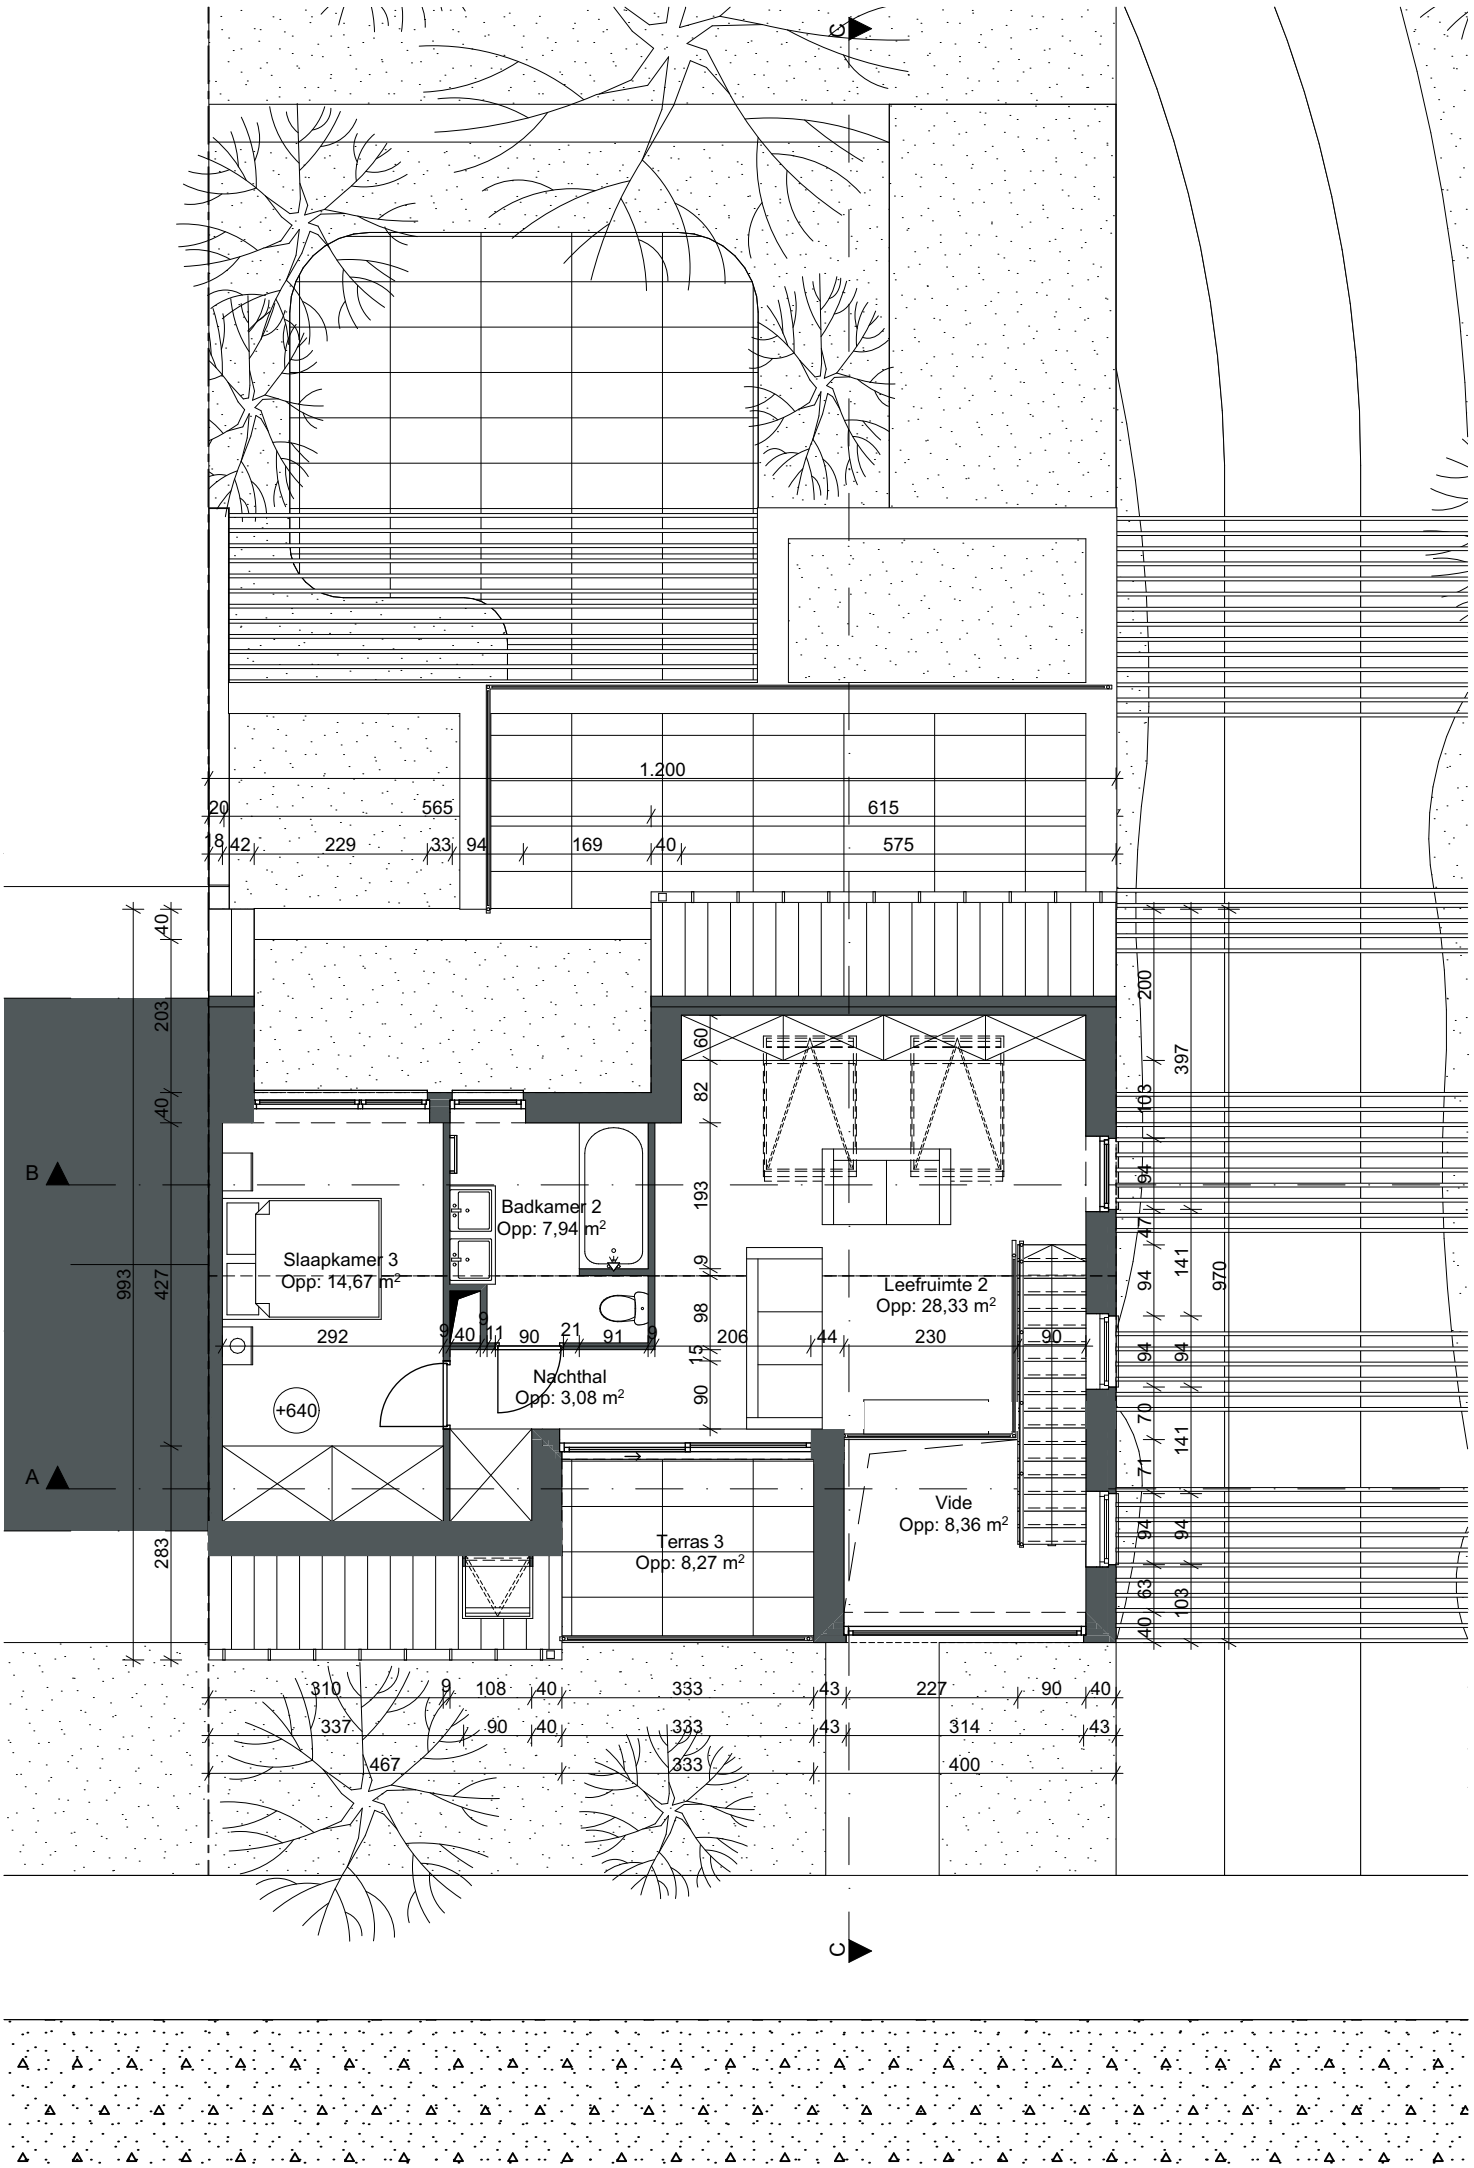

Grondplan +2 (Schaal 1:100)

