




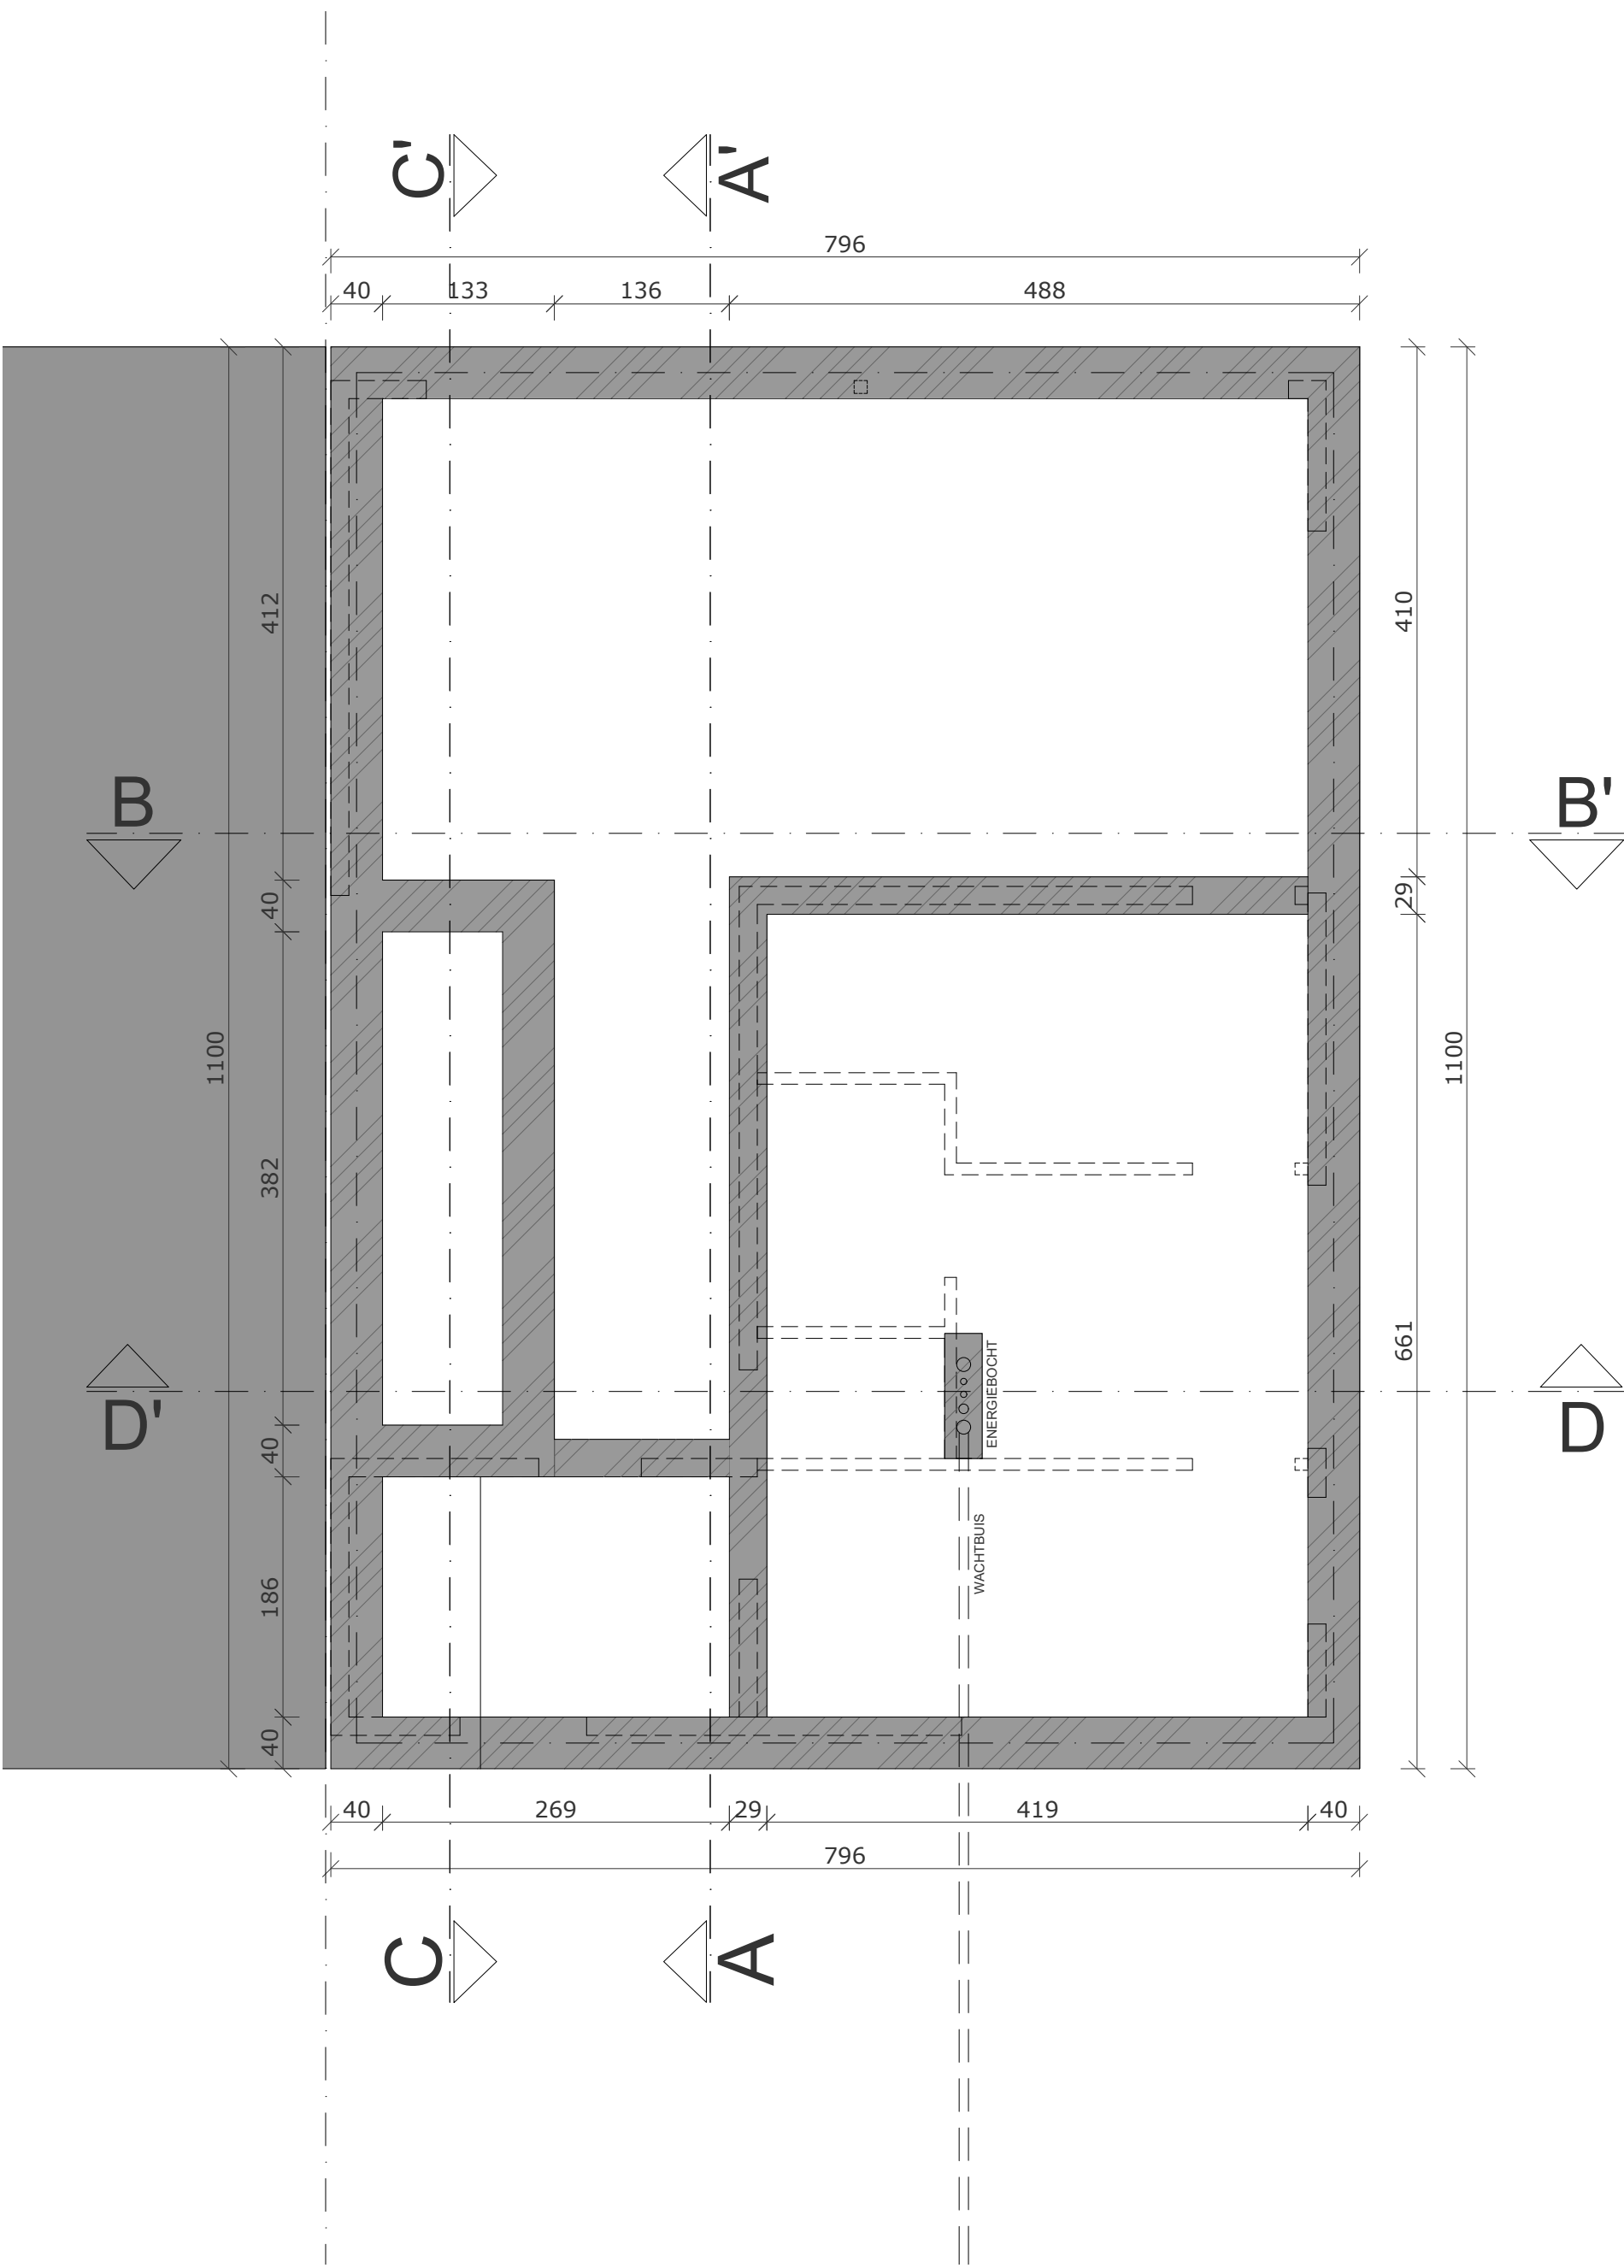


FUNDERINGSPLAN

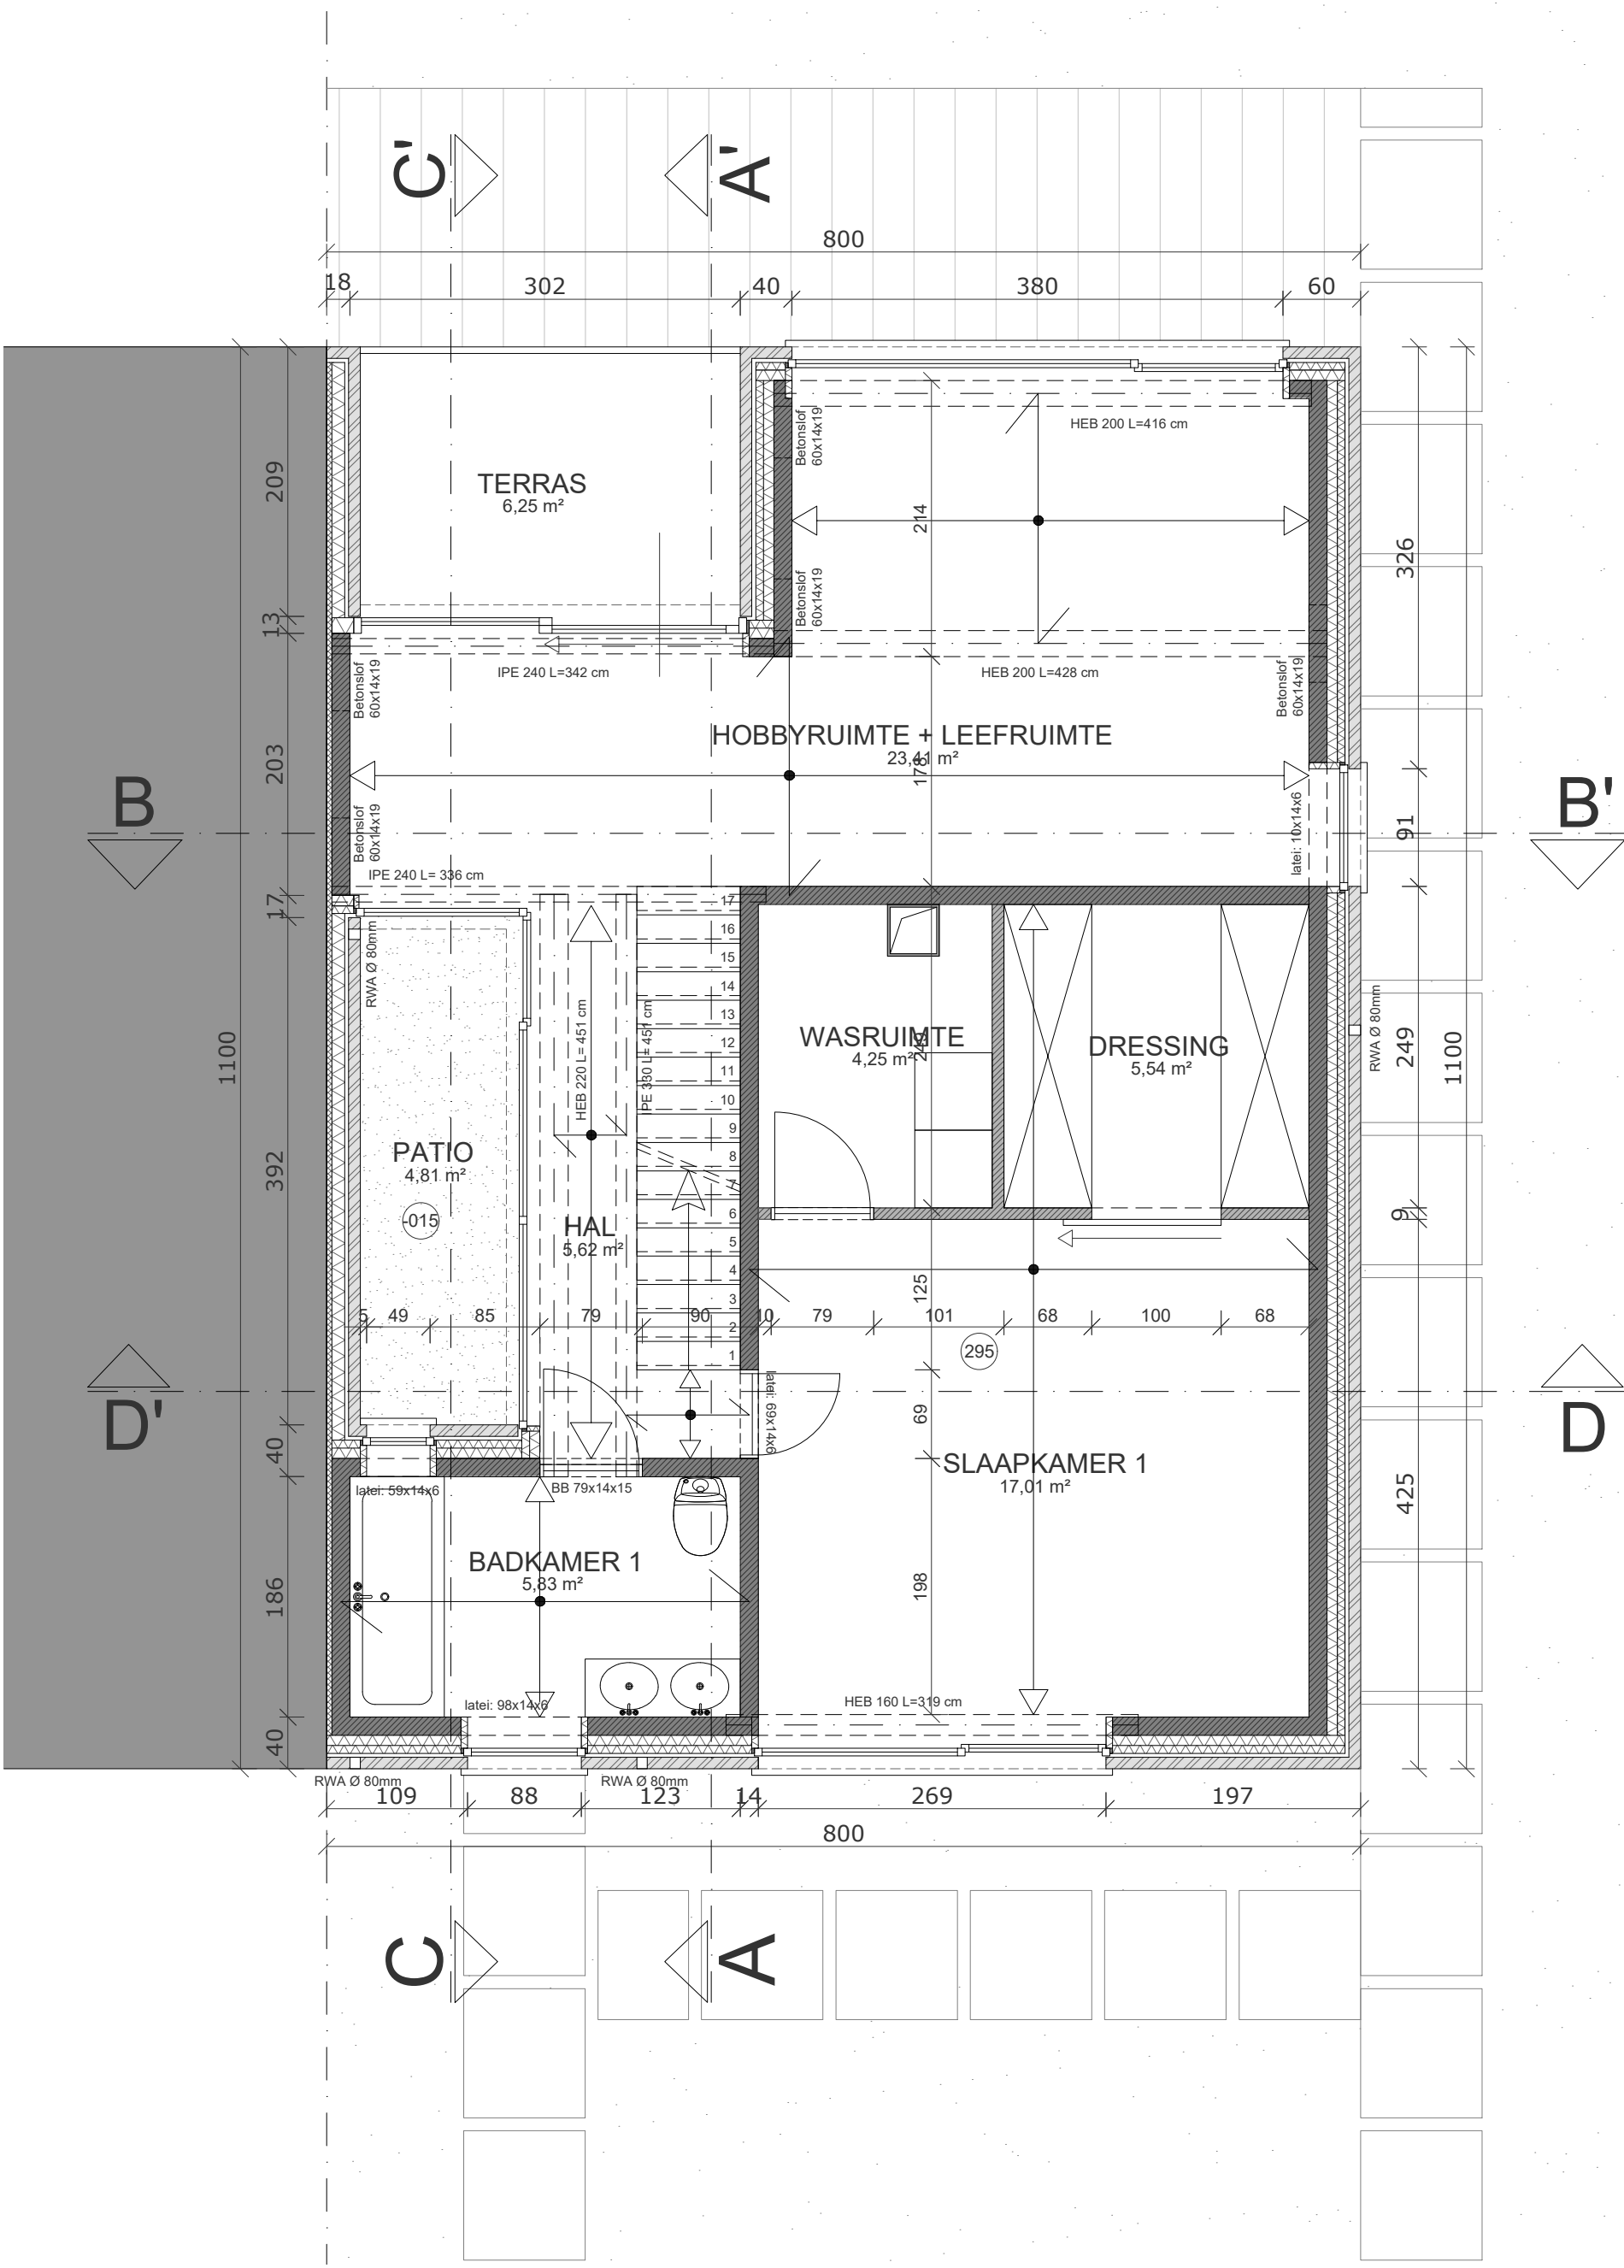

GRONDPLAN NIVEAU 1

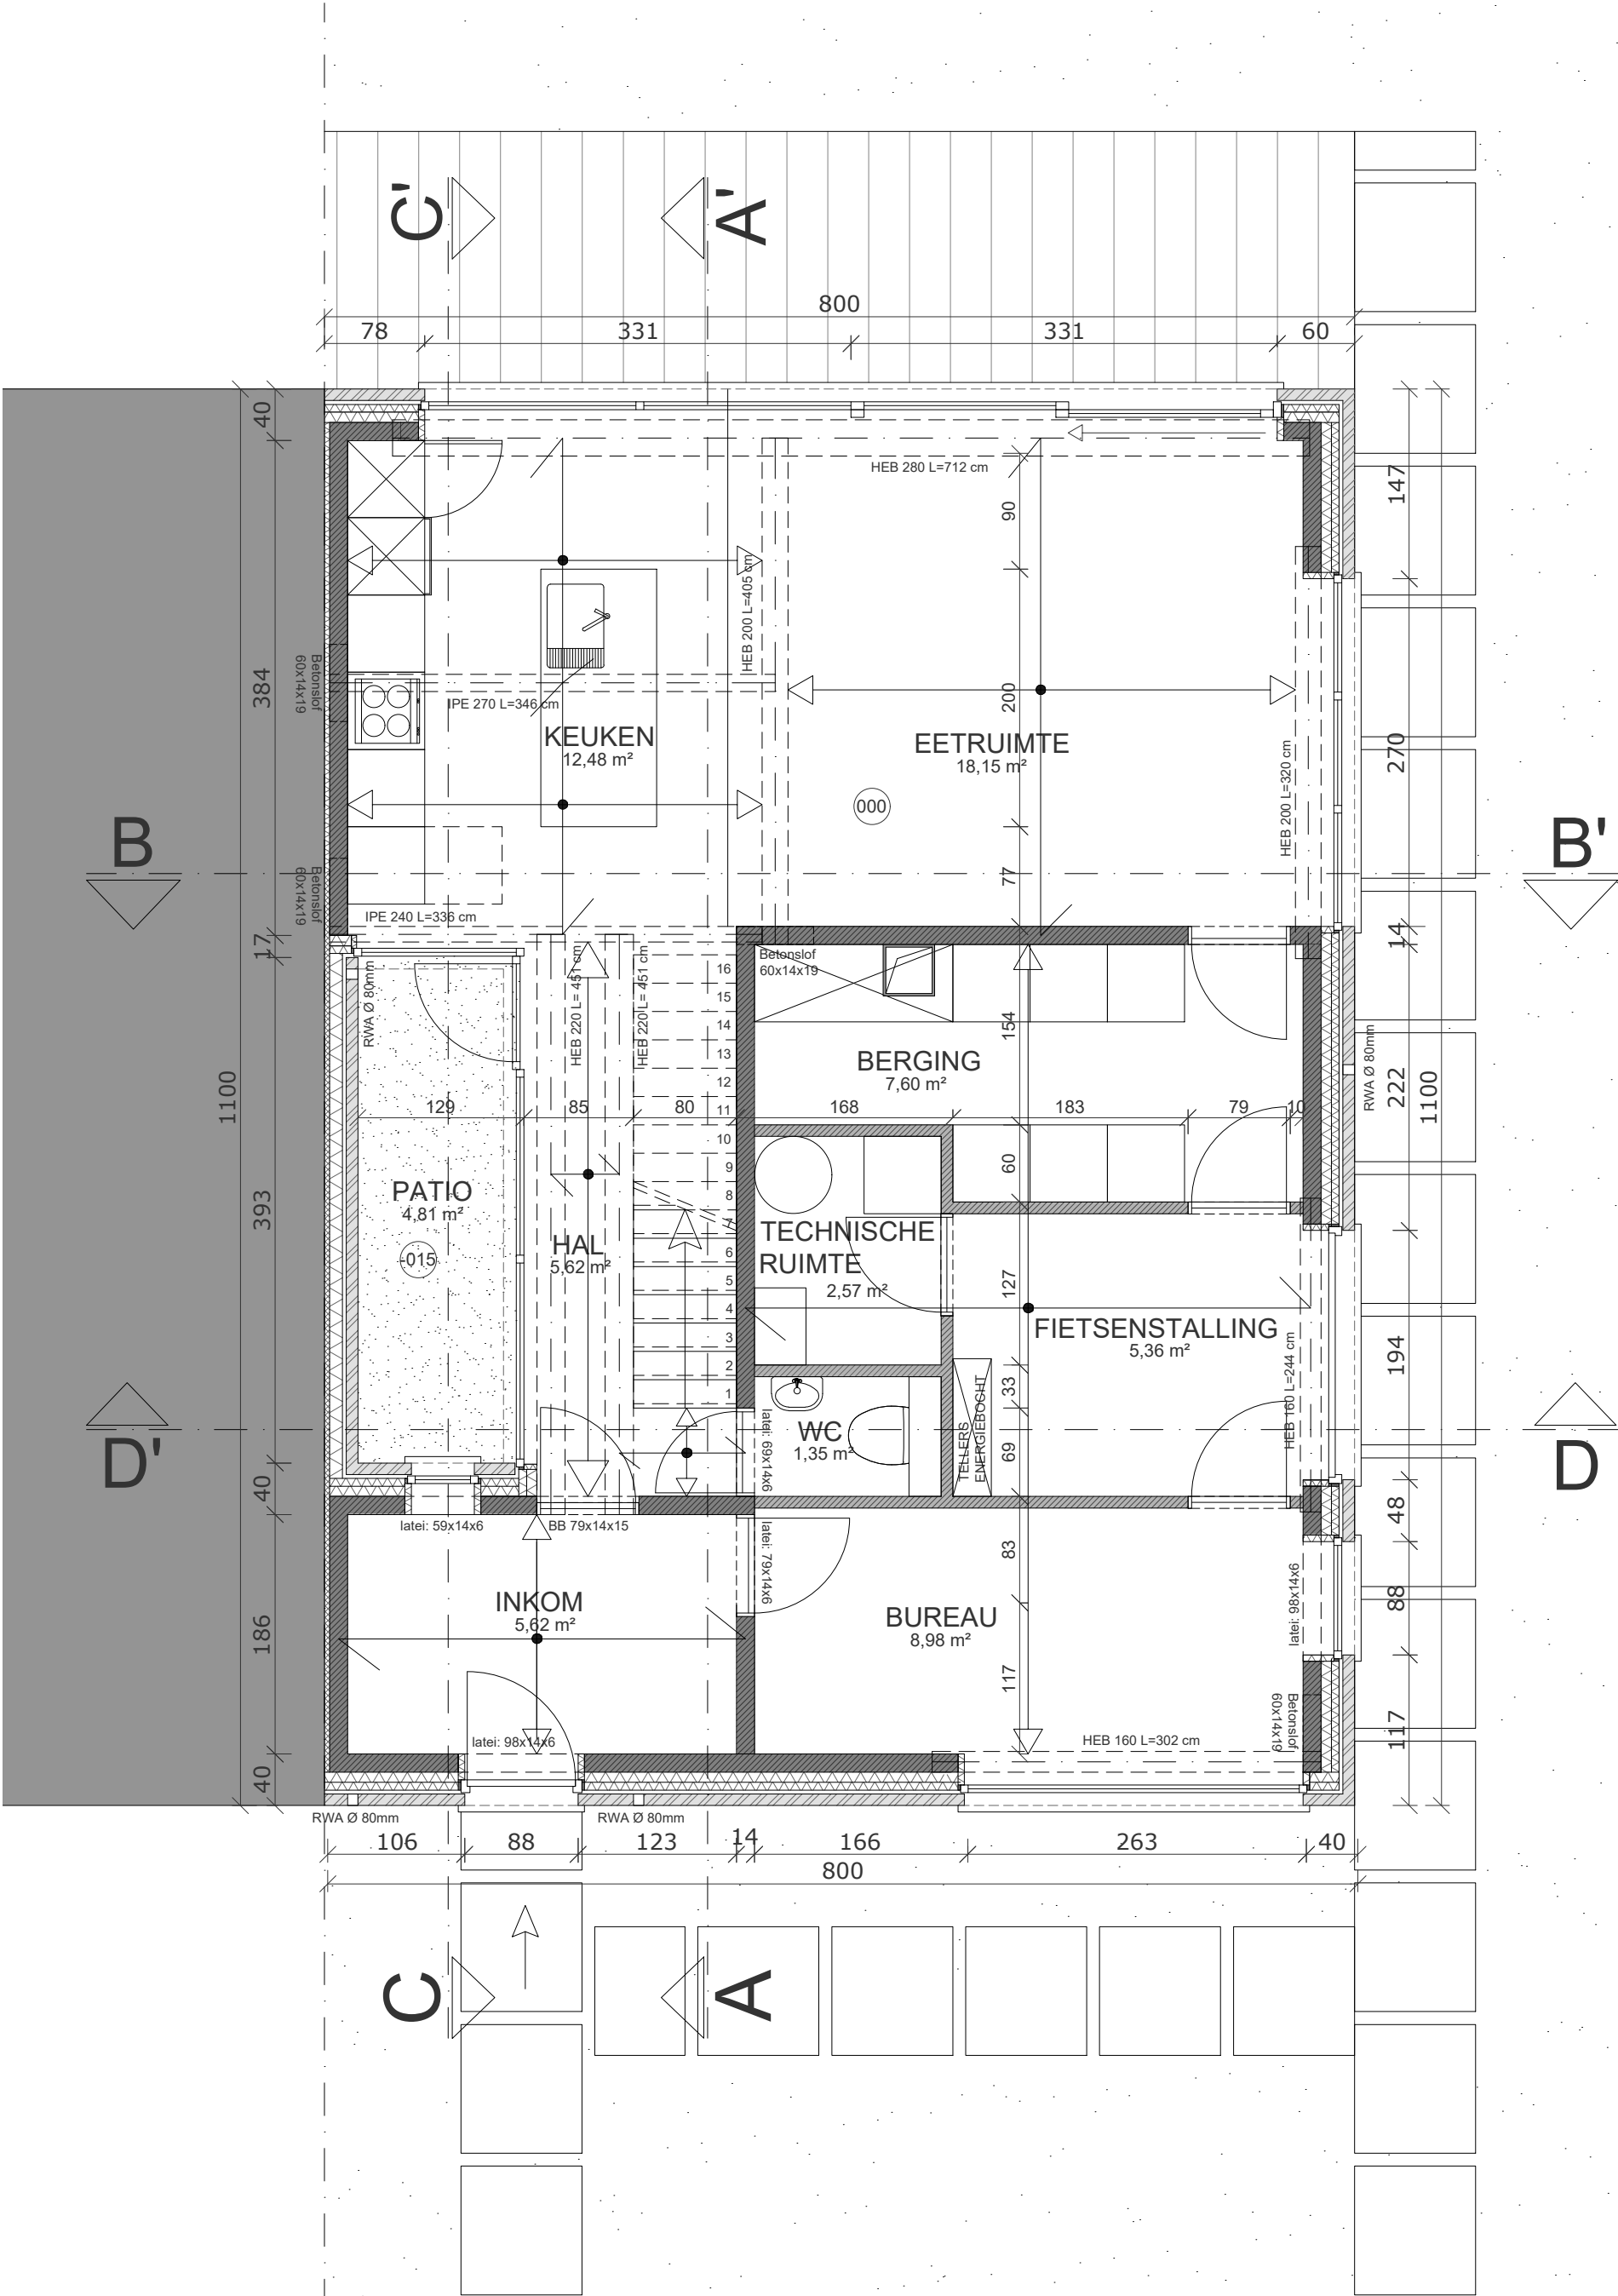


GRONDPLAN NIVEAU 0

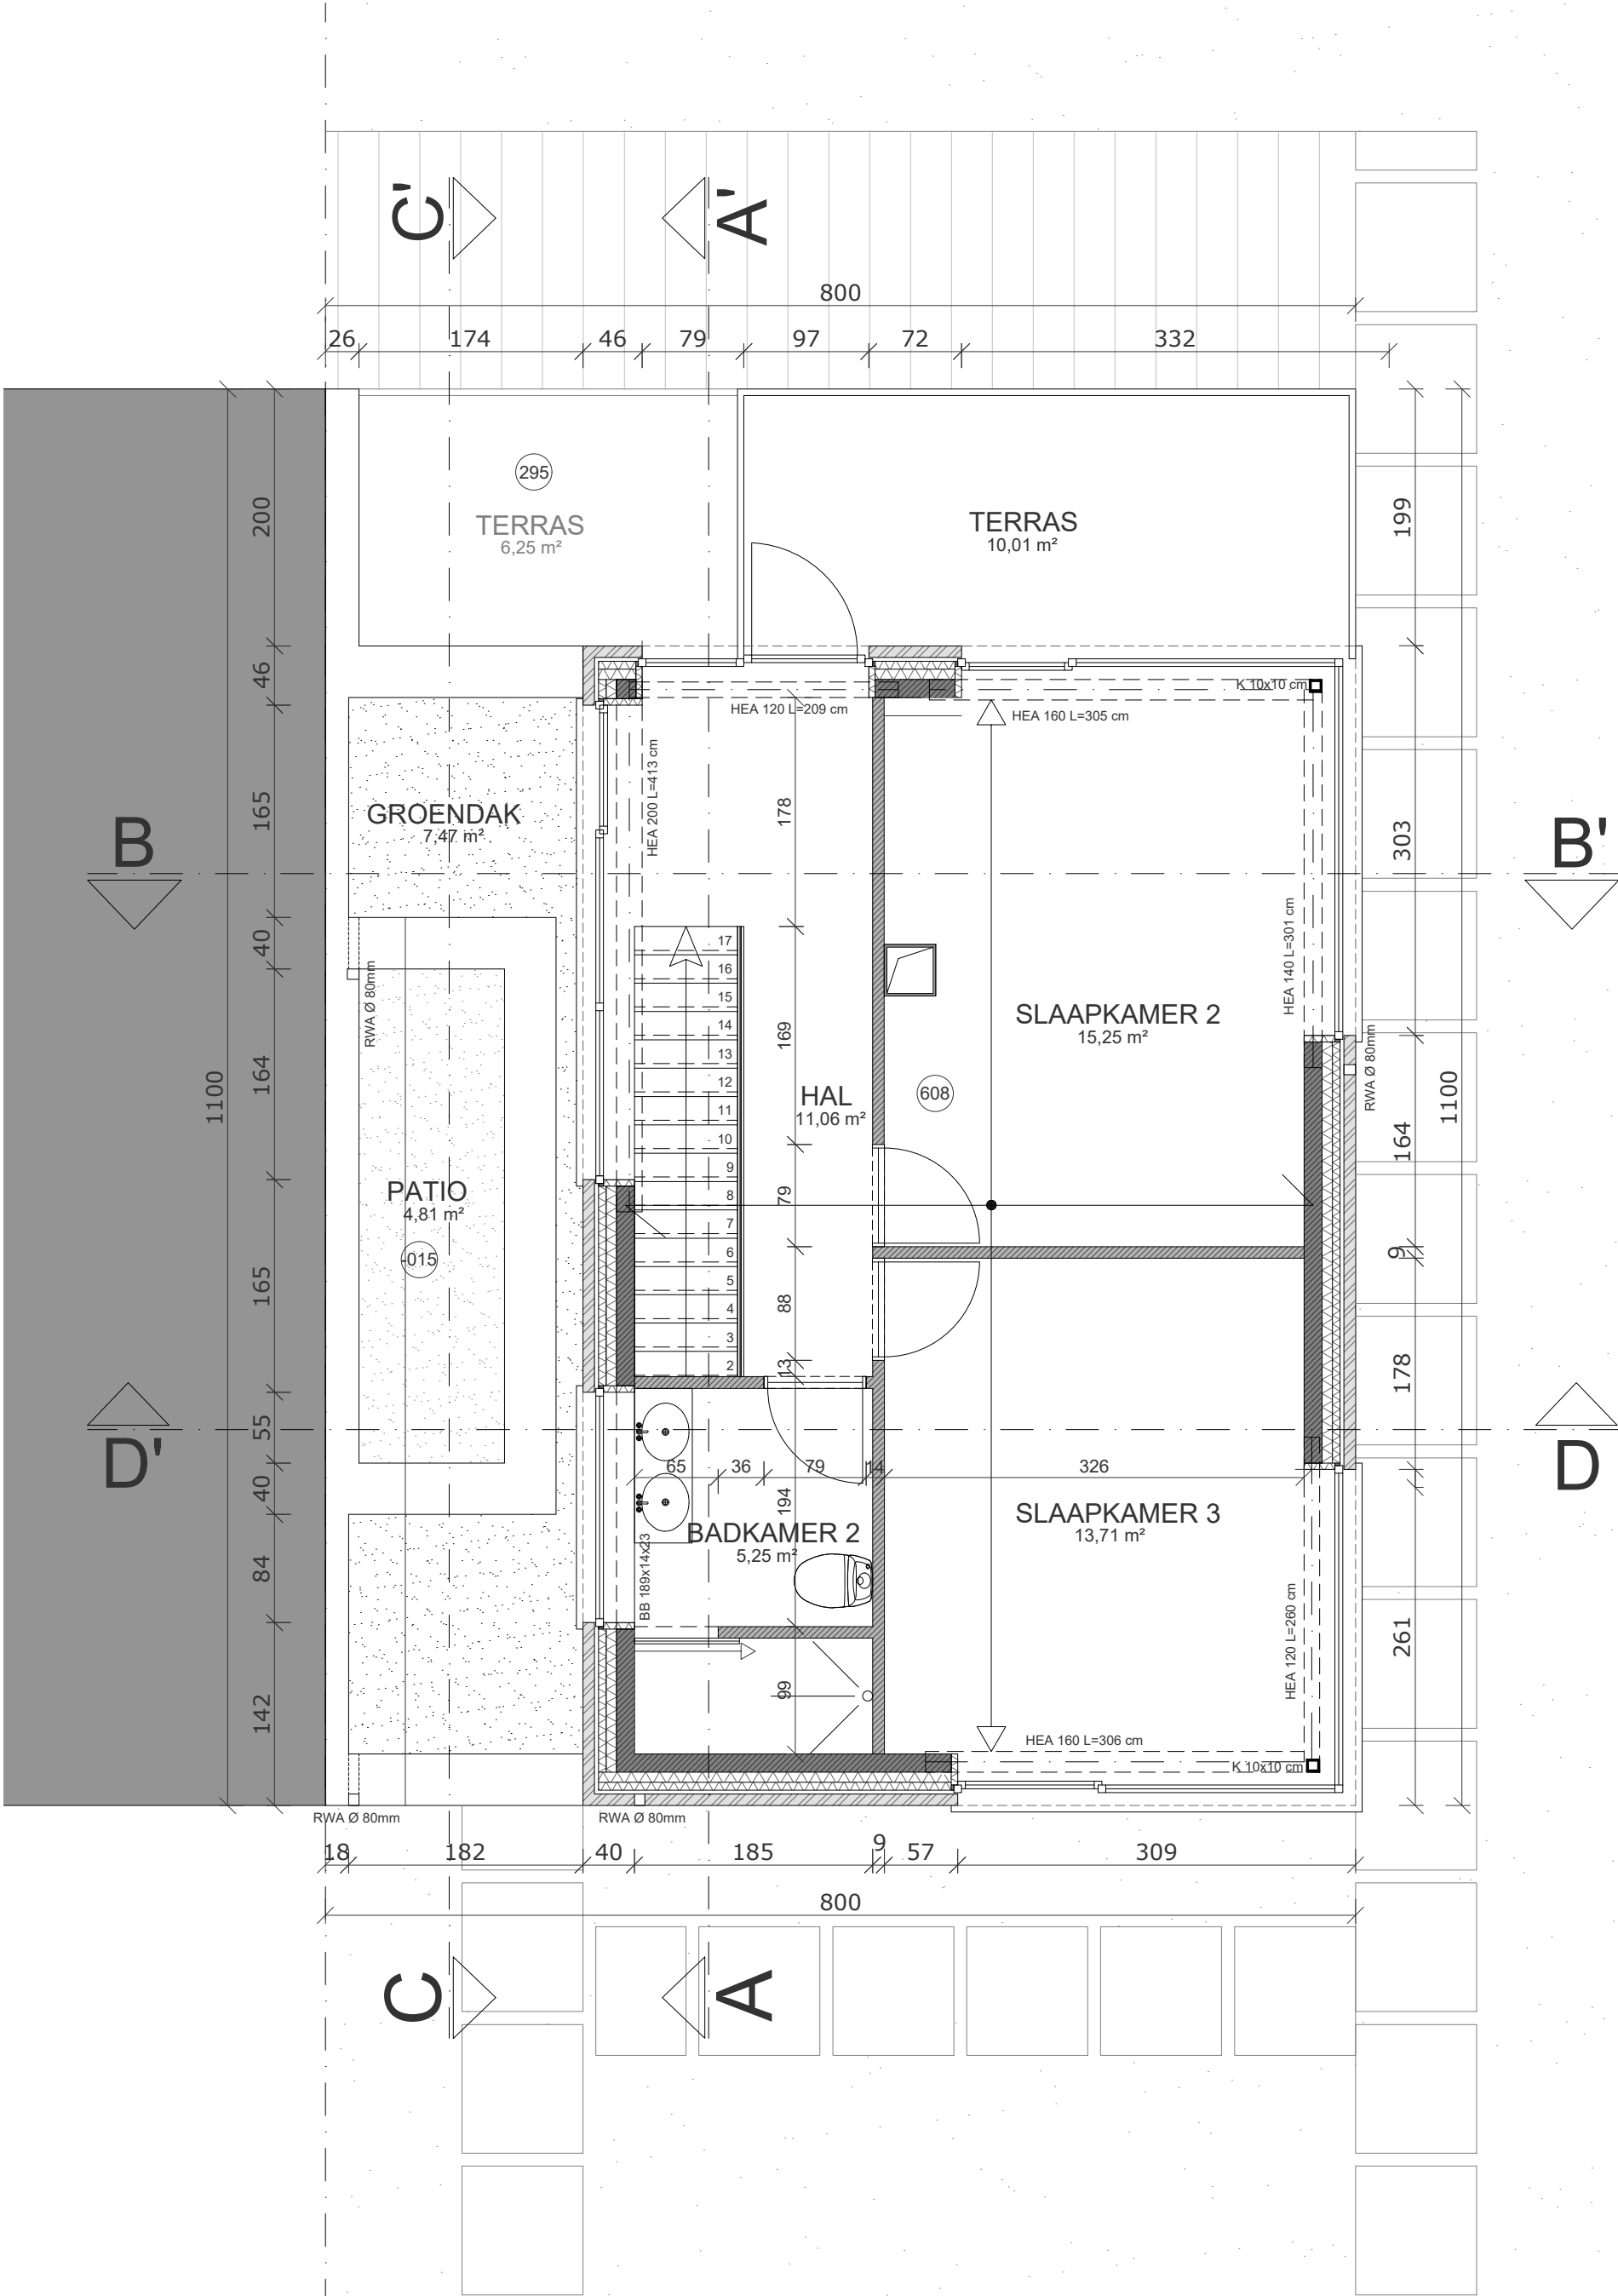

GRONDPLAN NIVEAU 2


Legende			
	Dragende wand		Profiel
	Niet dragende wand		Chape
	Gevelmetselwerk		Aangedamd zand
	Isolatie		Dorpels
	Akoestische isolatie		Isolerende steen
	Substraat		Beton
	Volle grond		Ondergronds metselwerk
	Grind		Folies

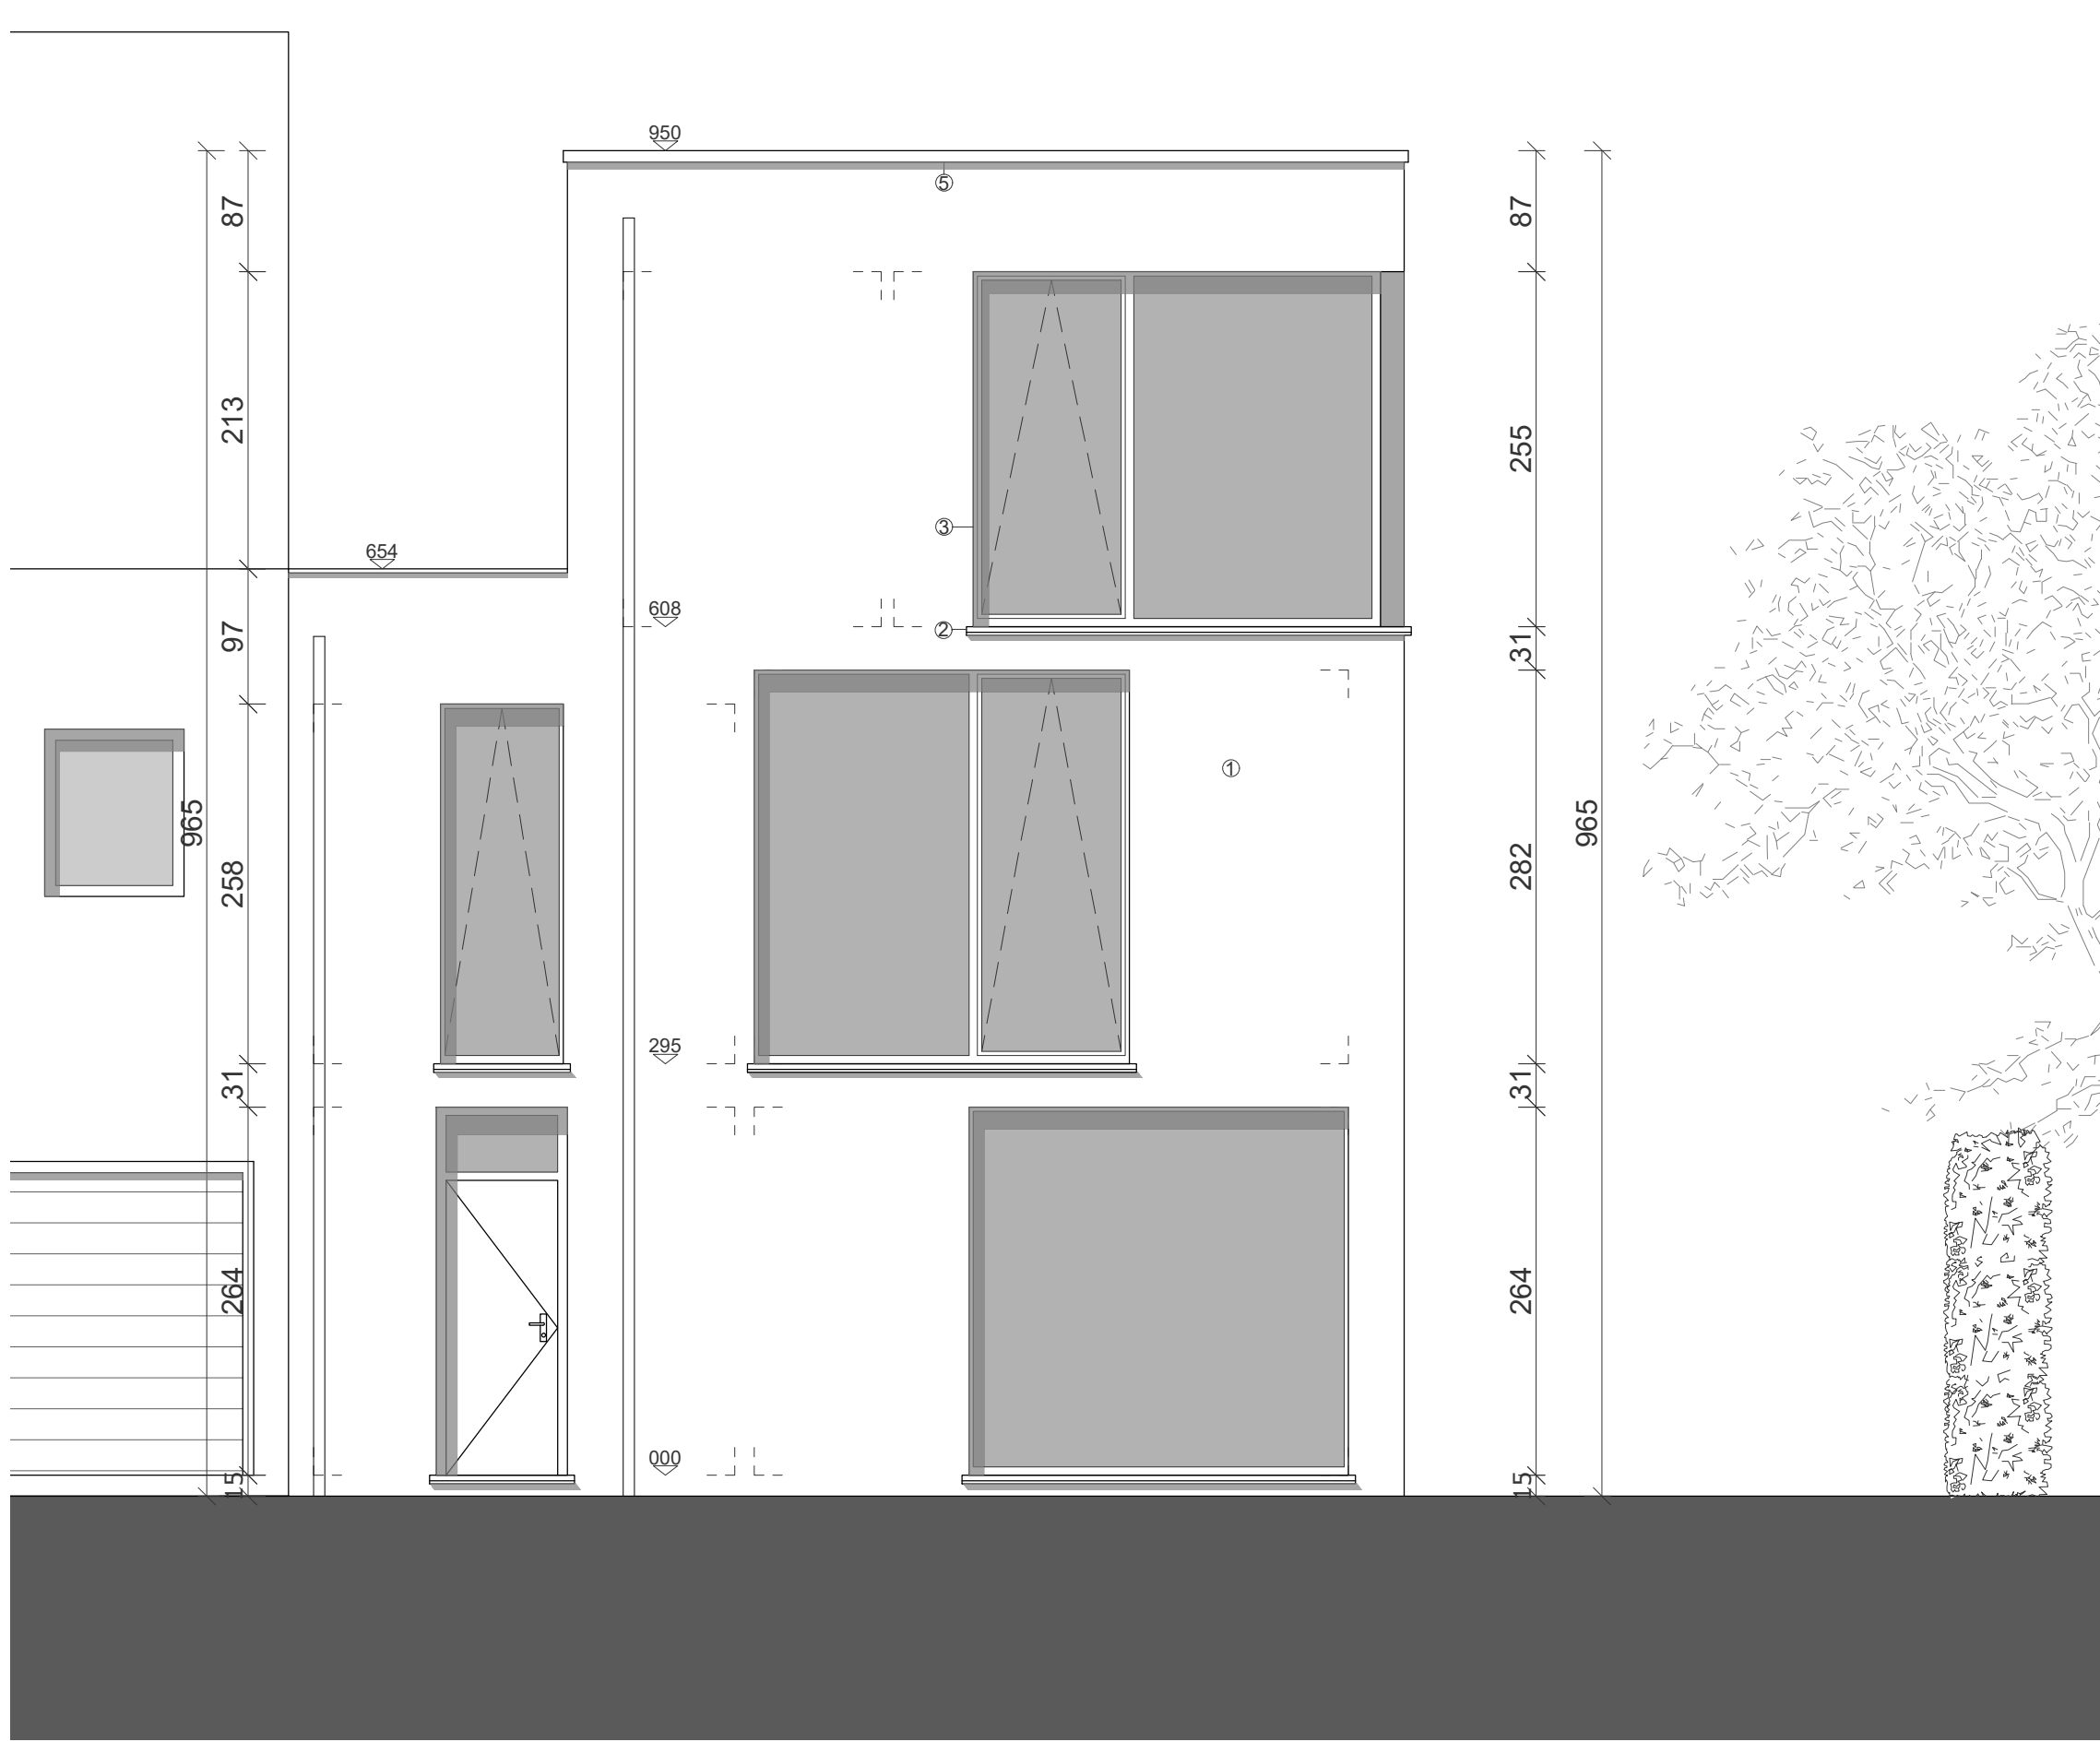


VOORGEVEL



RECHTERZIJGEVEL

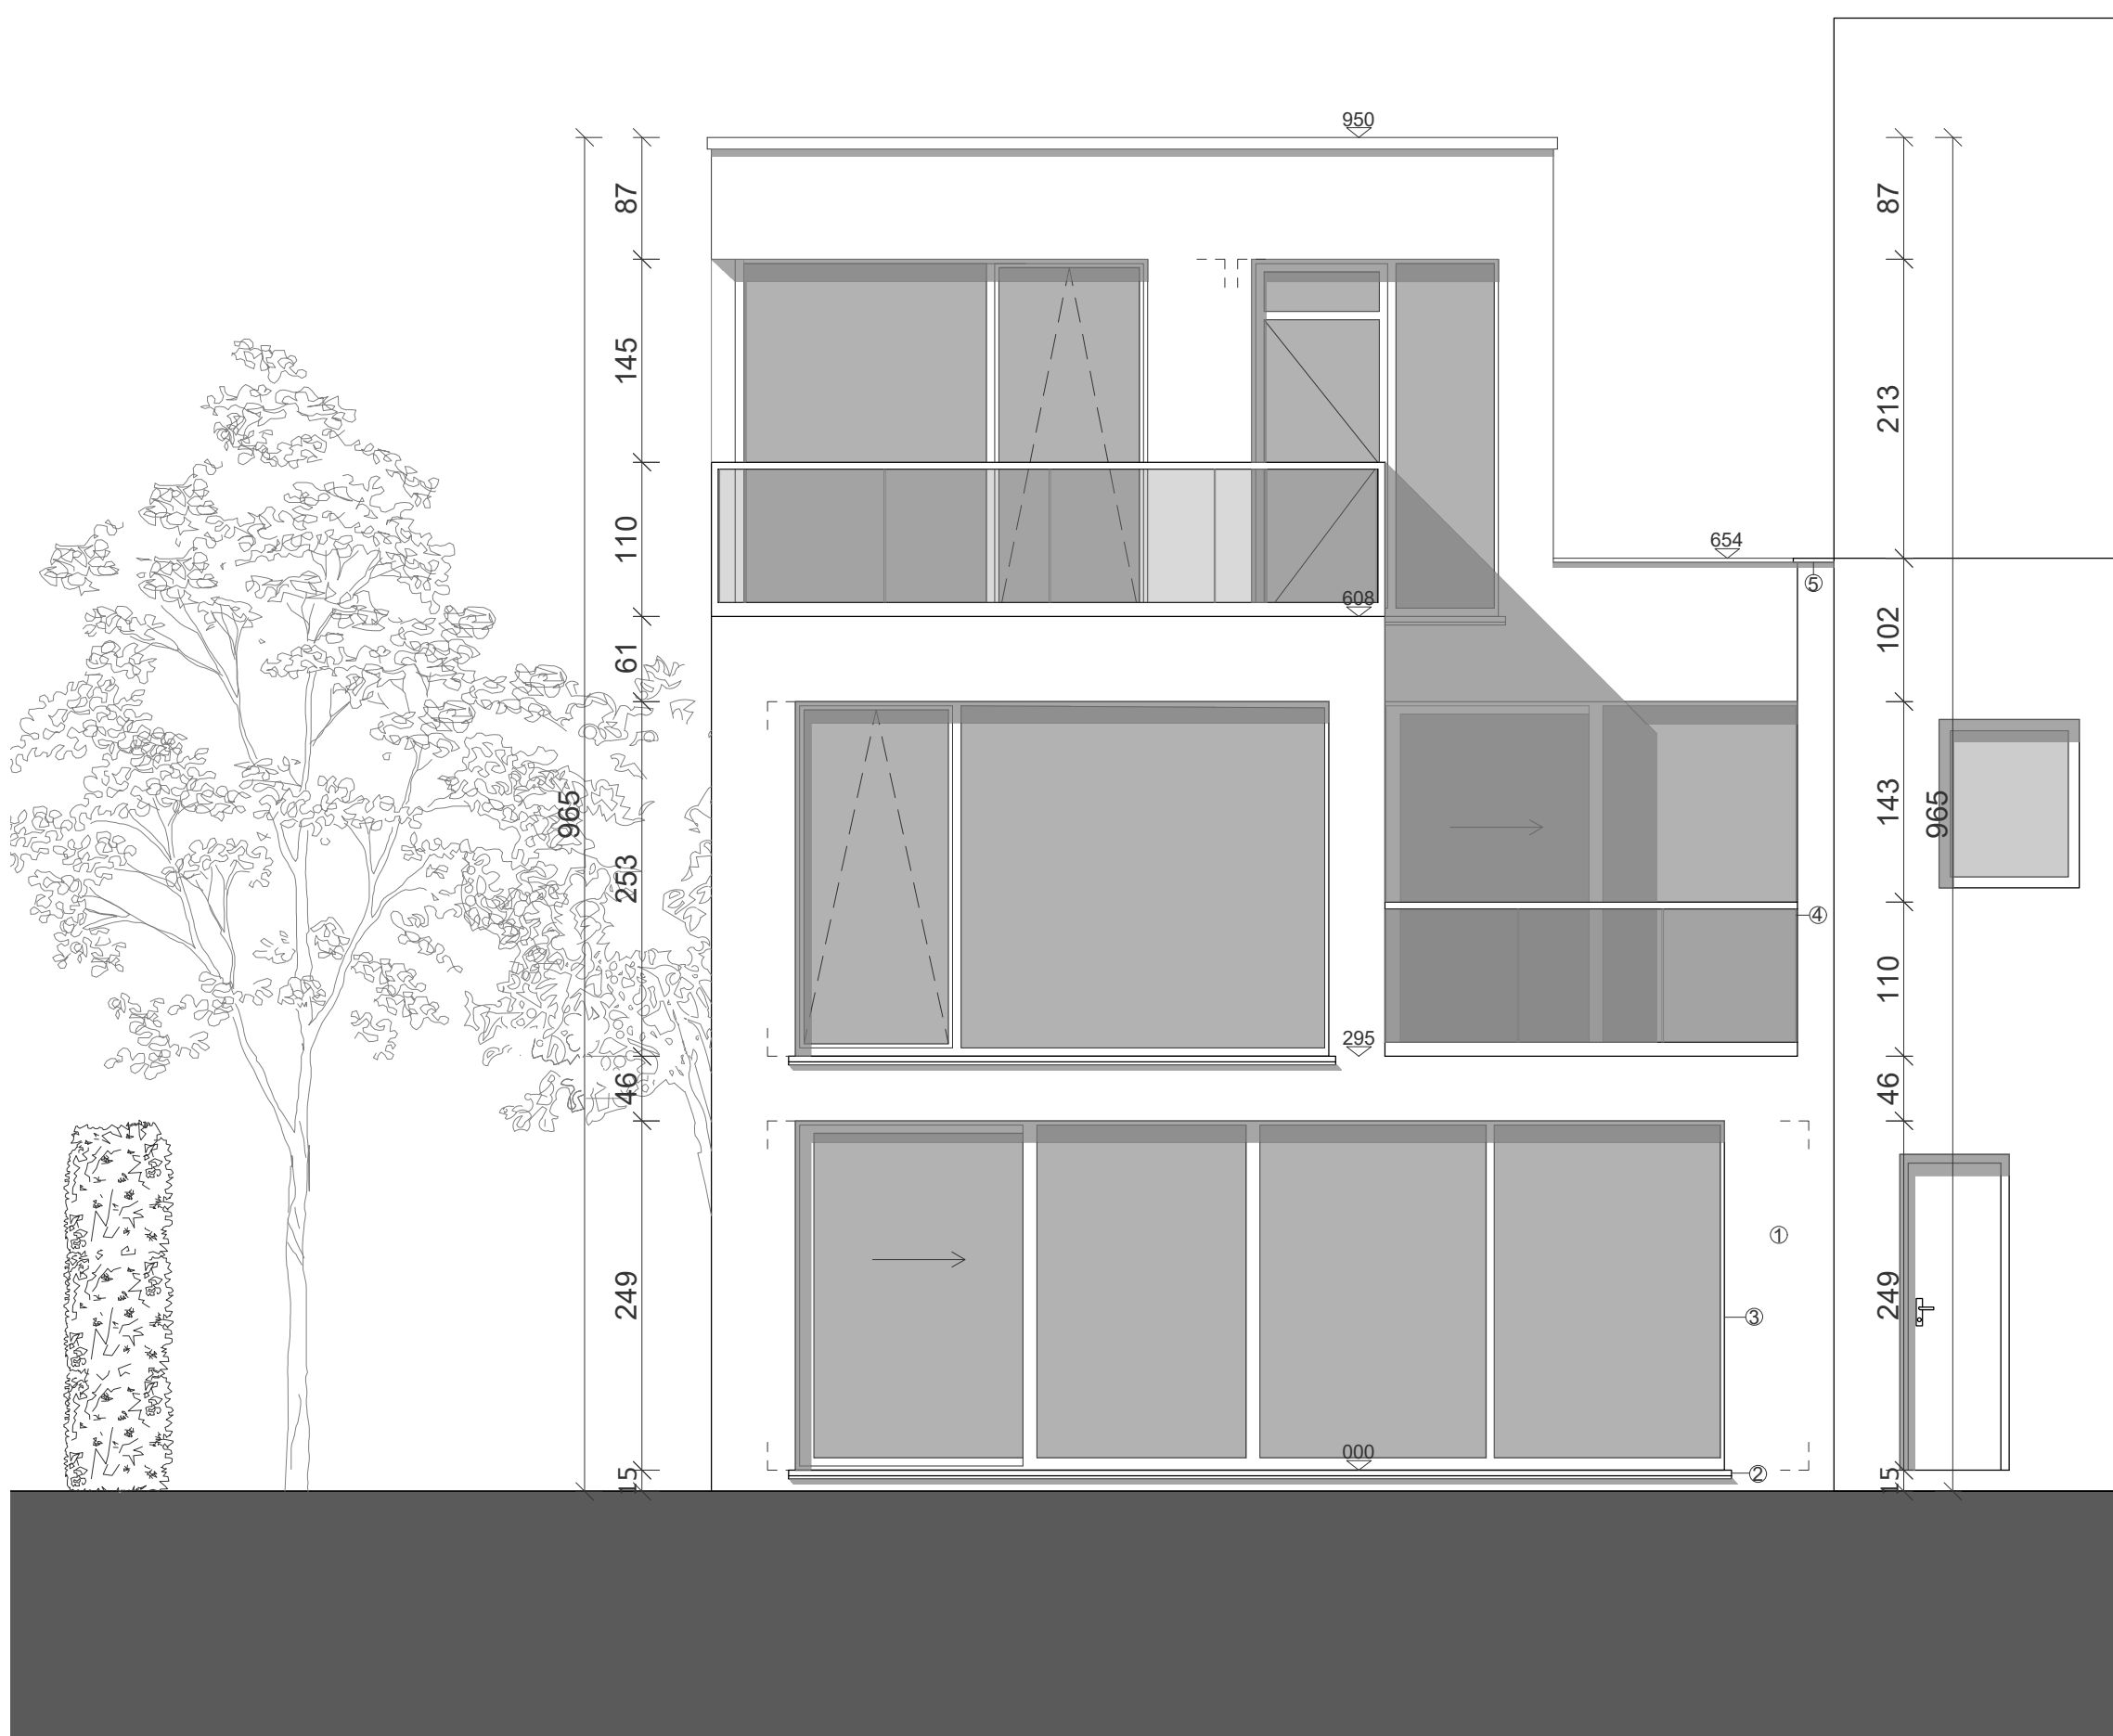

ACHTERGEVEL

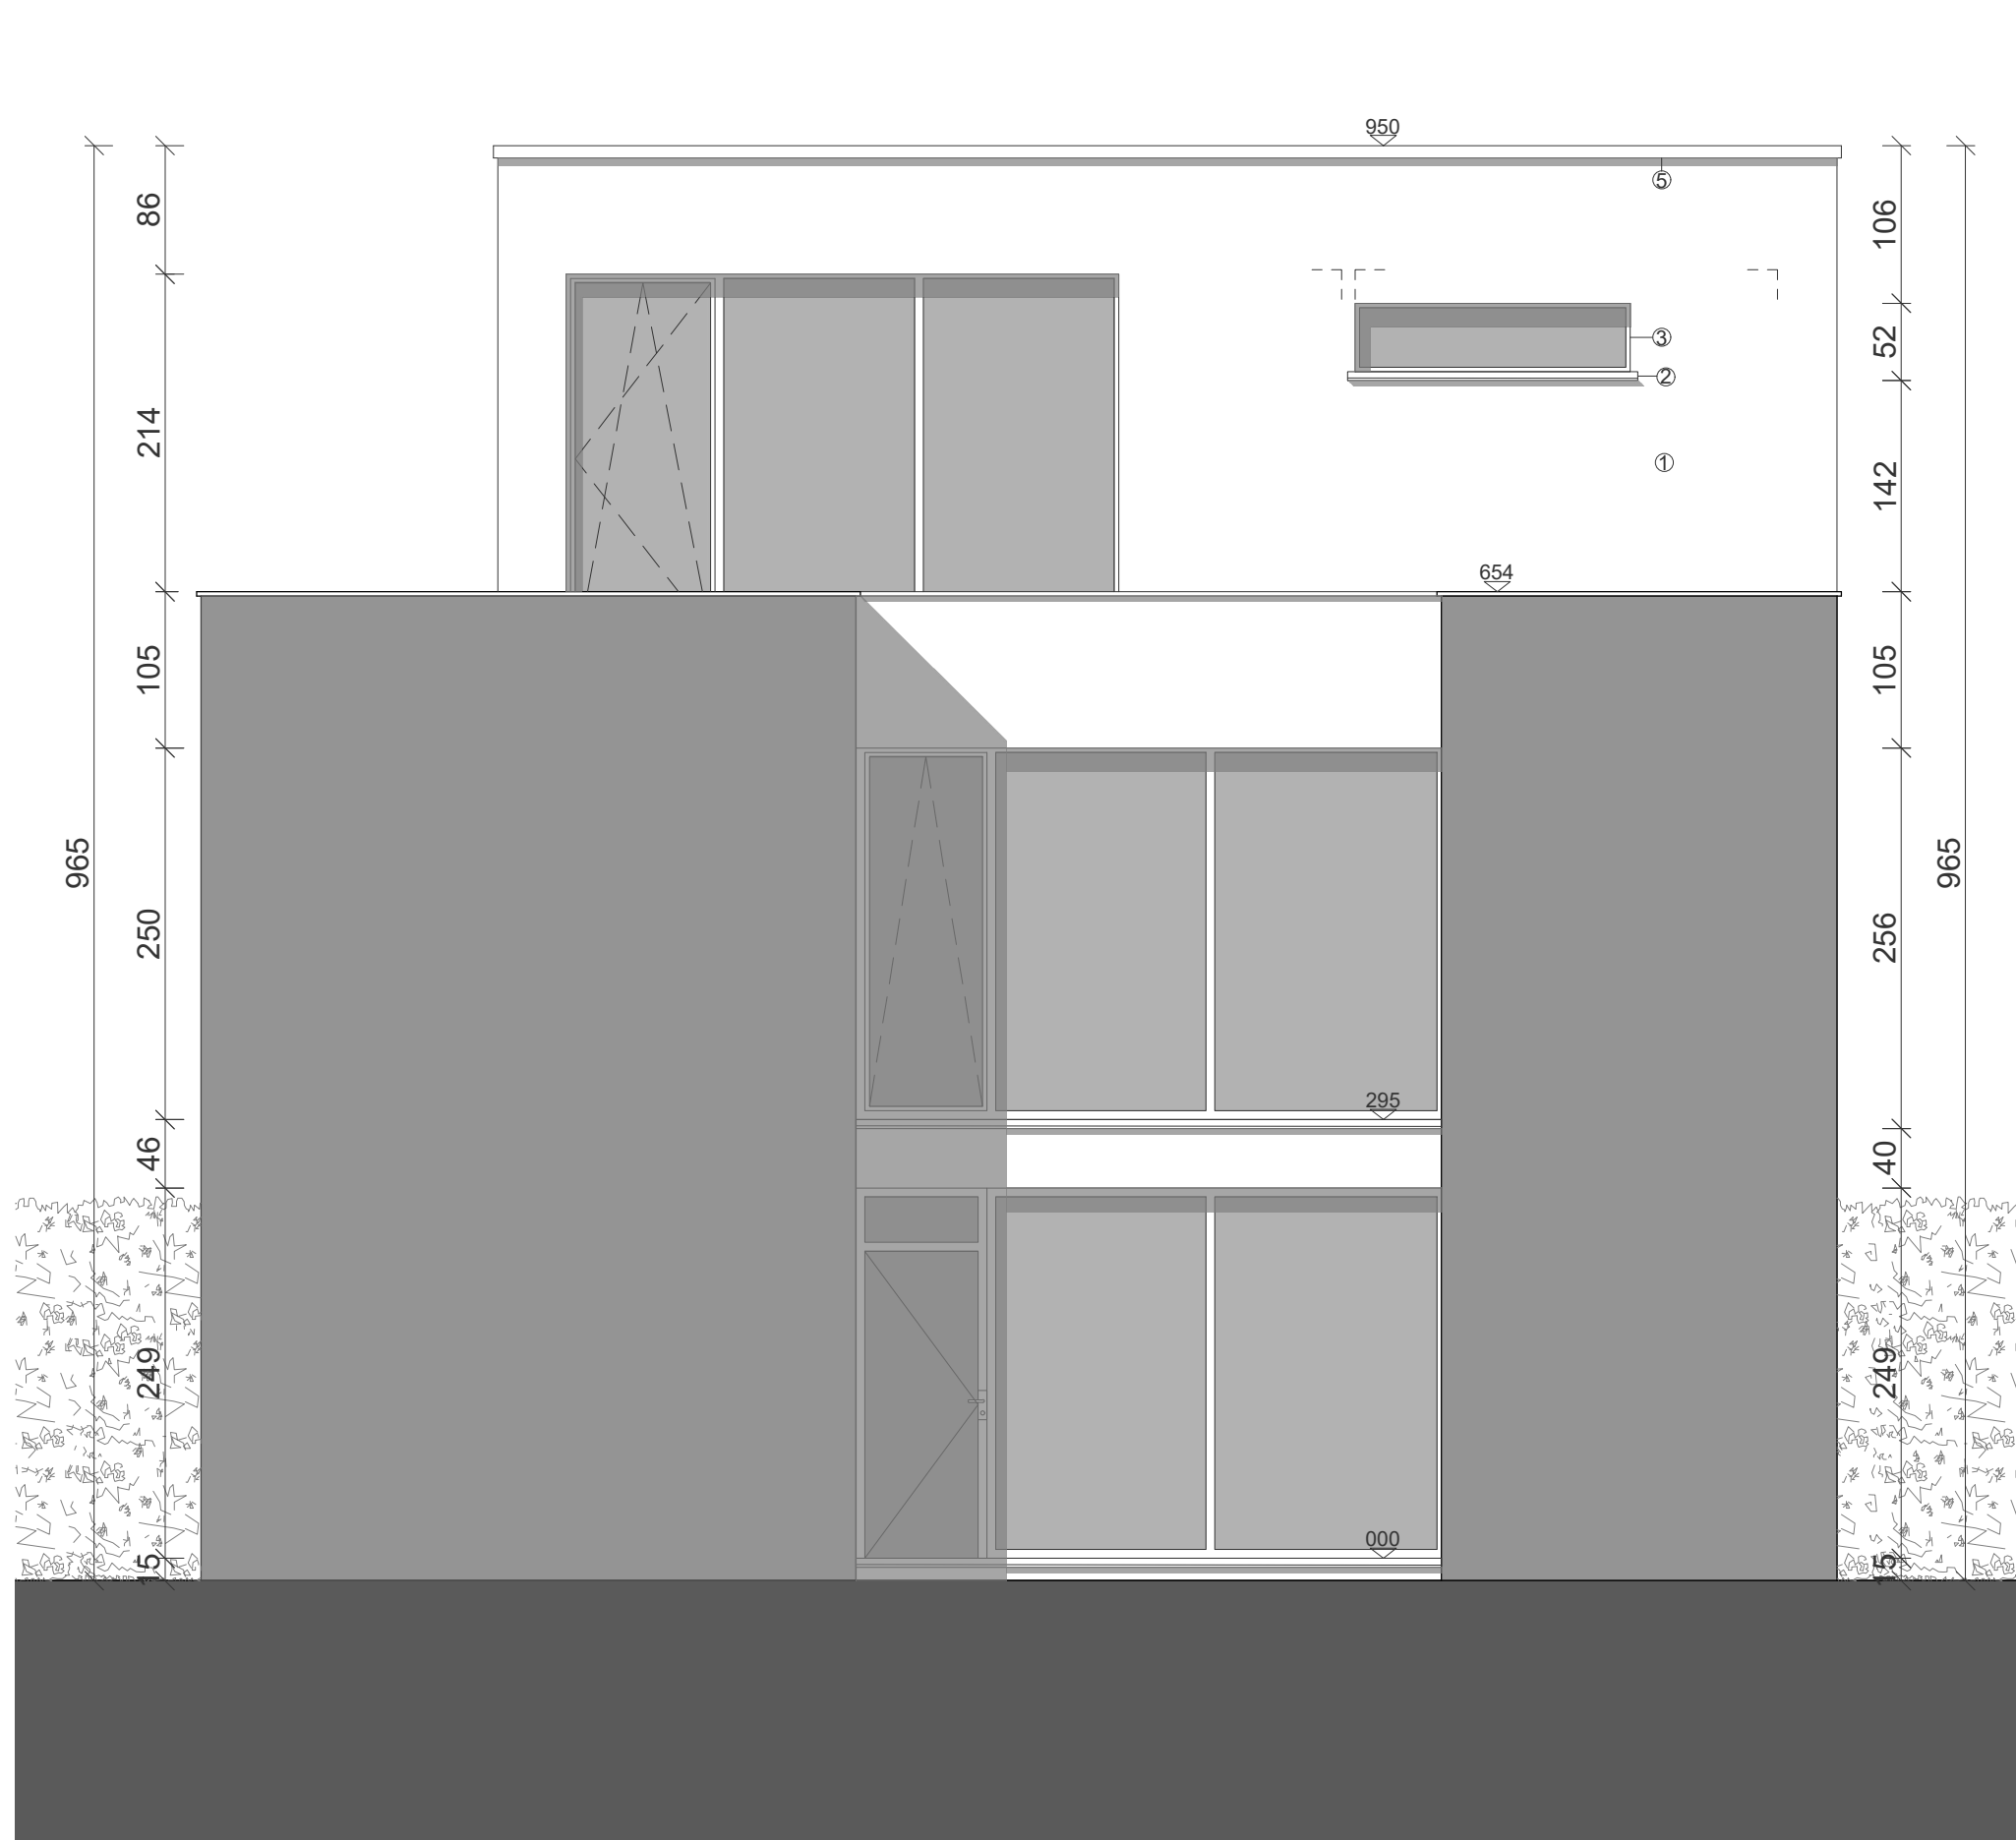


LINKERZIJGEVEL

Gevelmaterialen	
1	Vandersanden - Marron/rood halfsteensverband
2	Dorpel blauwe hardsteen
3	Zwart aluminium raamkader
4	Glazen balustrade h= 110 cm
5	Aluminium dakrand

Legende			
	Dragende wand		Profiel
	Niet dragende wand		Chape
	Gevelmetselwerk		Aangedamd zand
	Isolatie		Dorpels
	Akoestische isolatie		Isolerende steen
	Substraat		Beton
	Volle grond		Grind
	Ondergronds metselwerk		Folies

Bachelor Toegepaste Architectuur	APU 2 - PARK de RODE POORT
Gevelaanzichten	Plan 2/7 Schaal 1:50
Academiejaar 2021/2022	Bruyninckx Robin

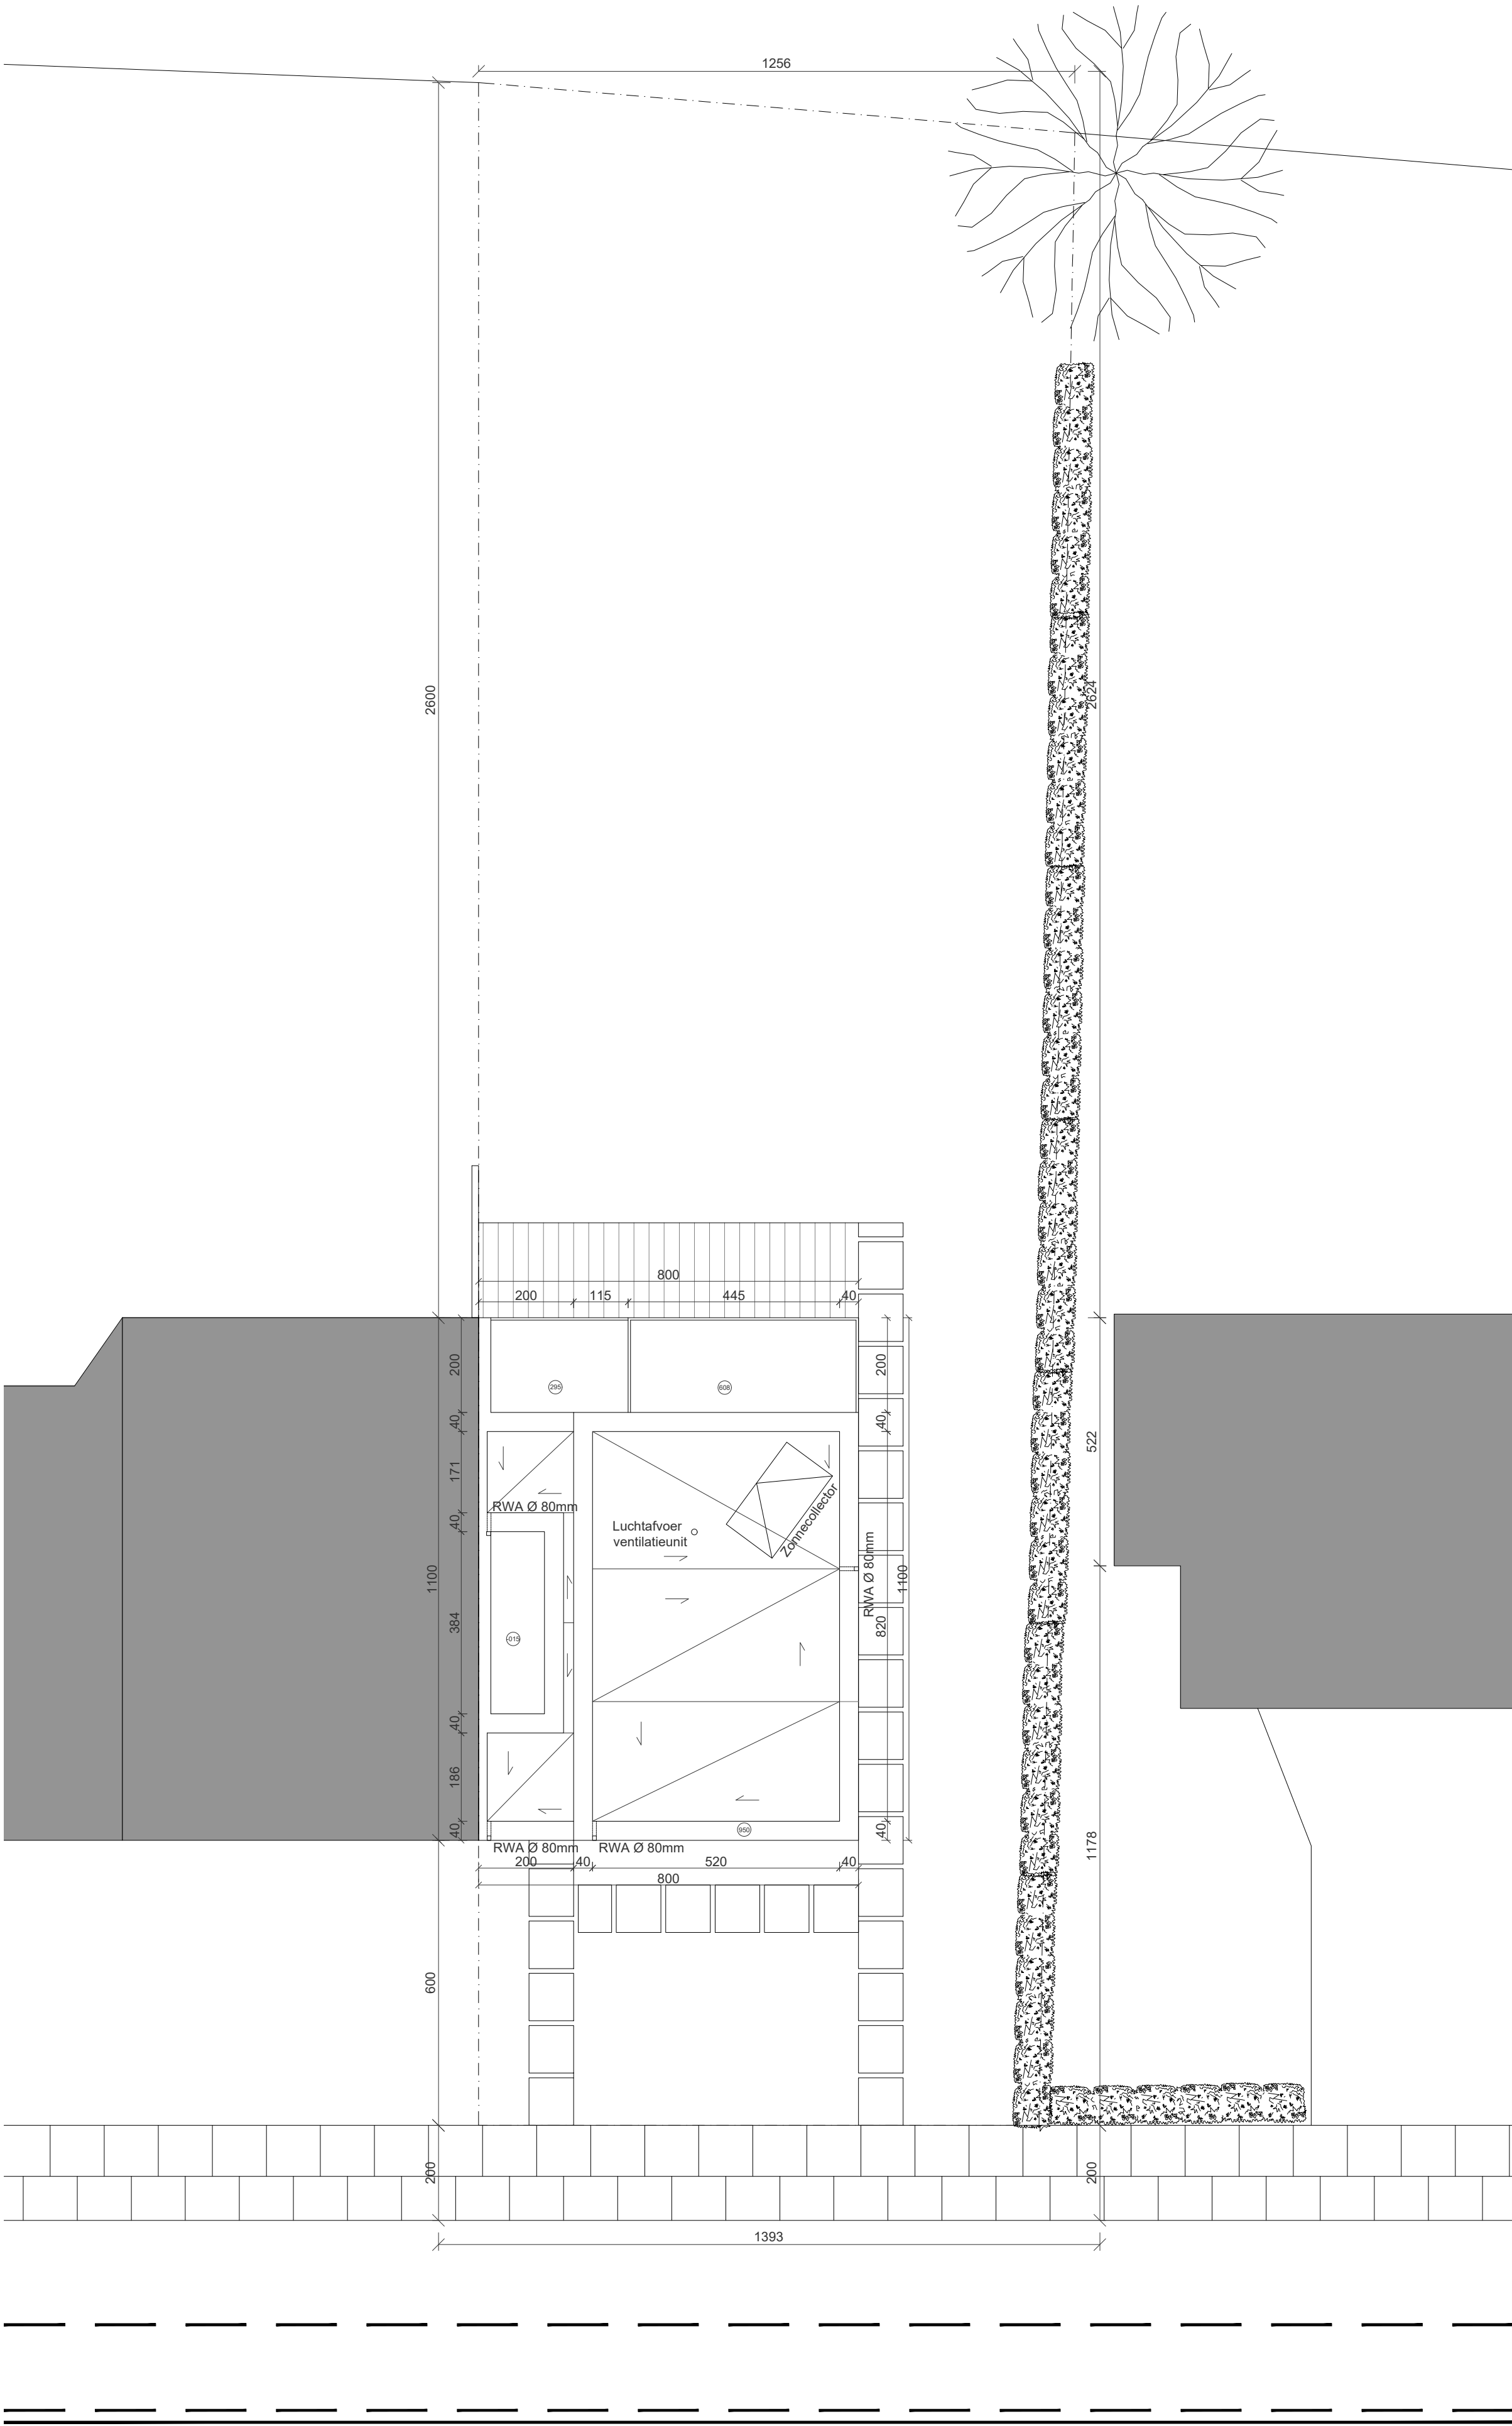

Rijsselstraat

Legende

	Dragende wand		Profiel		Akoestische isolatie		Substraat
	Niet dragende wand		Chape		Isolerende steen		Volle grond
	Gevelmetselwerk		Aangedamd zand		Beton		Grind
	Isolatie		Dorpels		Ondergronds metselwerk		Folies


Bachelor Toegepaste Architectuur APU 2 - PARK de RODE POORT


Inplantingsplan


Plan 3/7 Schaal 1:100

Academiejaar 2021/2022

Bruyninckx Robin

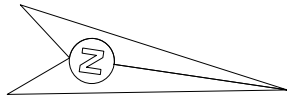

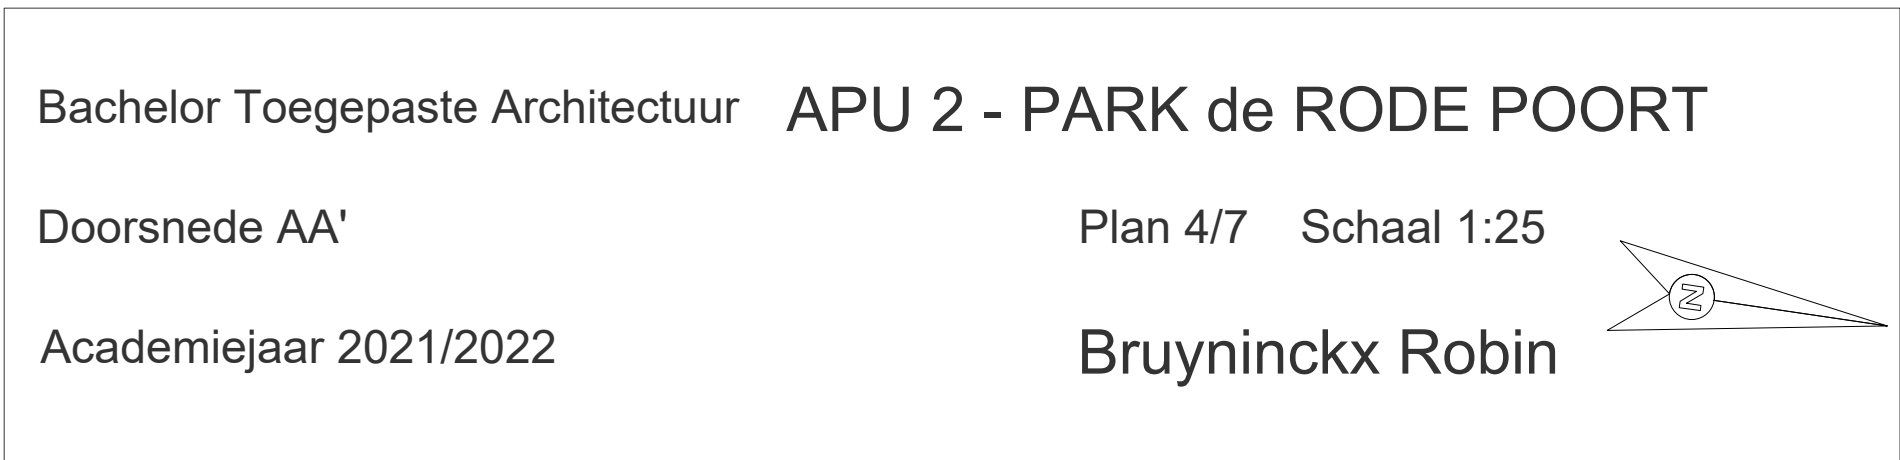

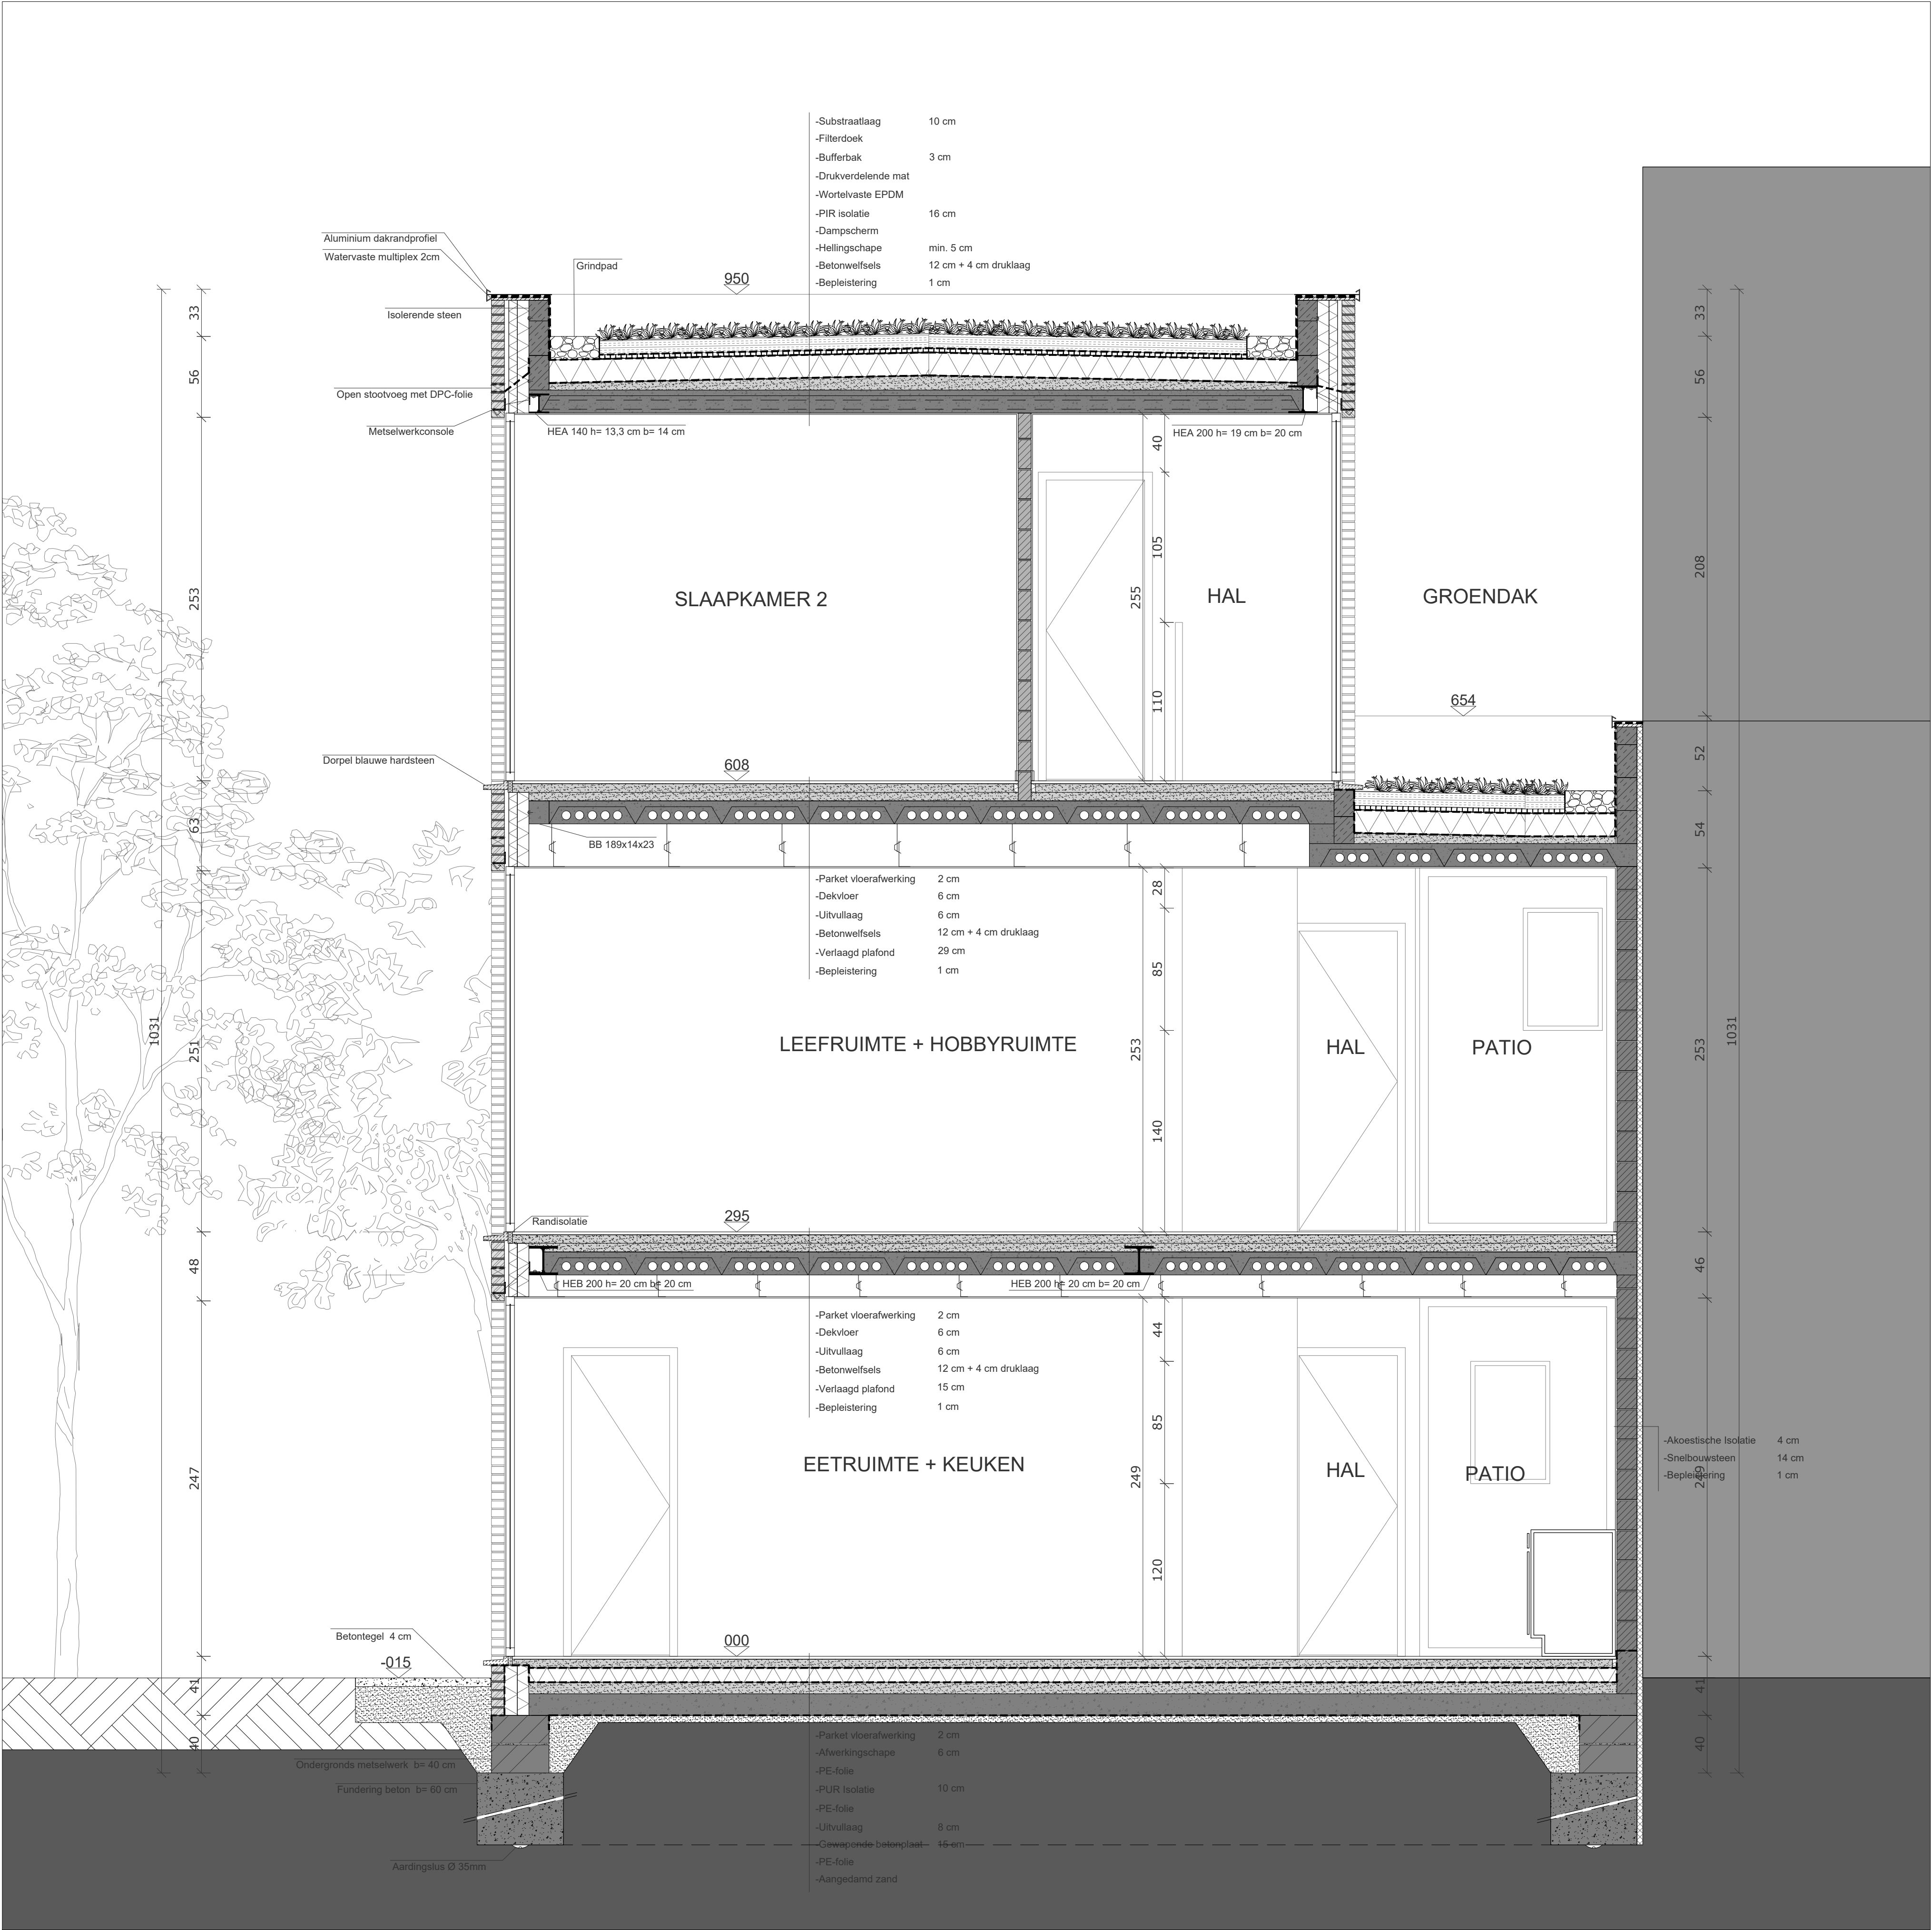

Dragende wand

Niet dragende wand

Gevelmetselwerk

Isolatie

Profiel

Chape

Aangedamd zand

Dorpels

Akoestische isolatie

Isolerende steen

Beton

Ondergronds metselwerk

Substraat

Volle grond

Grind


Folies



Bachelor Toegepaste Architectuur **APU 2 - PARK de RODE POORT**

Plan 6/7 Schaal 1:25

Bruyninckx Robin

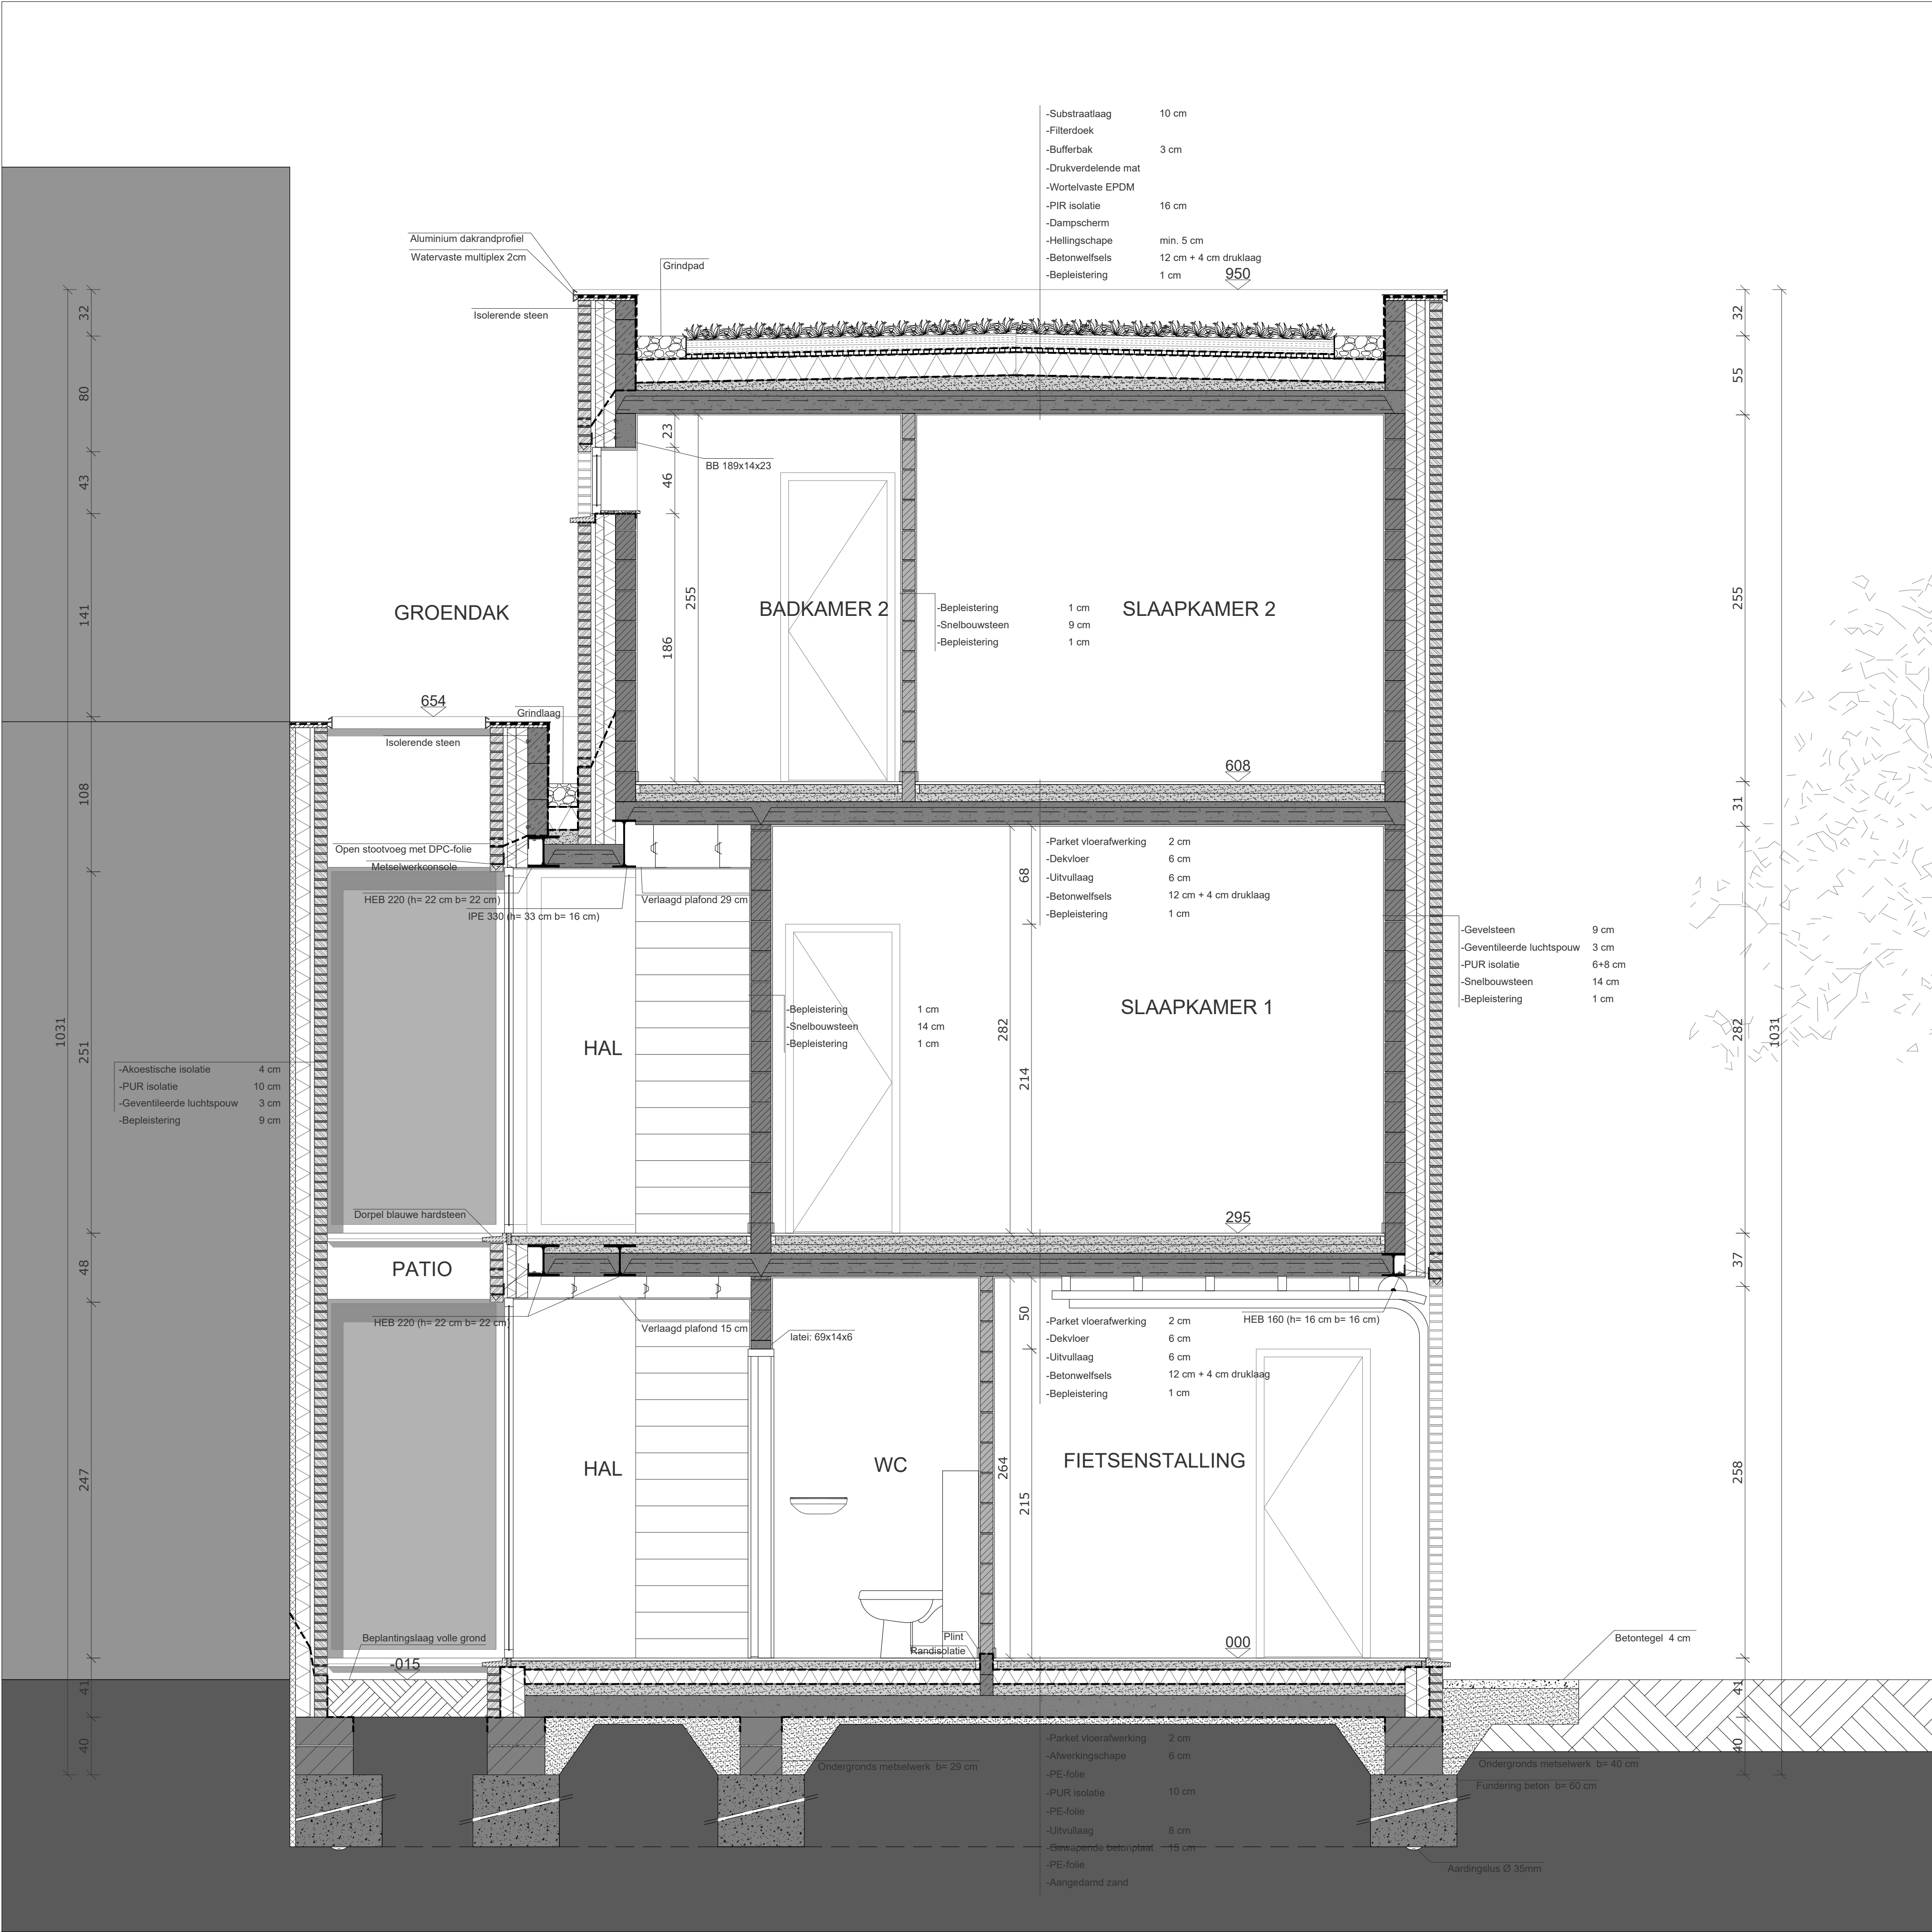

Legende			
	Dragende wand		Profiel
	Niet dragende wand		Chape
	Gevelmetselwerk		Aangedamd zand
	Isolatie		Dorpels
	Akoestische isolatie		Beton
	Isolerende steen		Ondergronds metselwerk
	Substraat		Folies
	Volle grond		
	Grind		

Bachelor Toegepaste Architectuur	APU 2 - PARK de RODE POORT
Doorsnede DD'	Plan 7/7 Schaal 1:25
Academiejaar 2021/2022	Bruyninckx Robin