




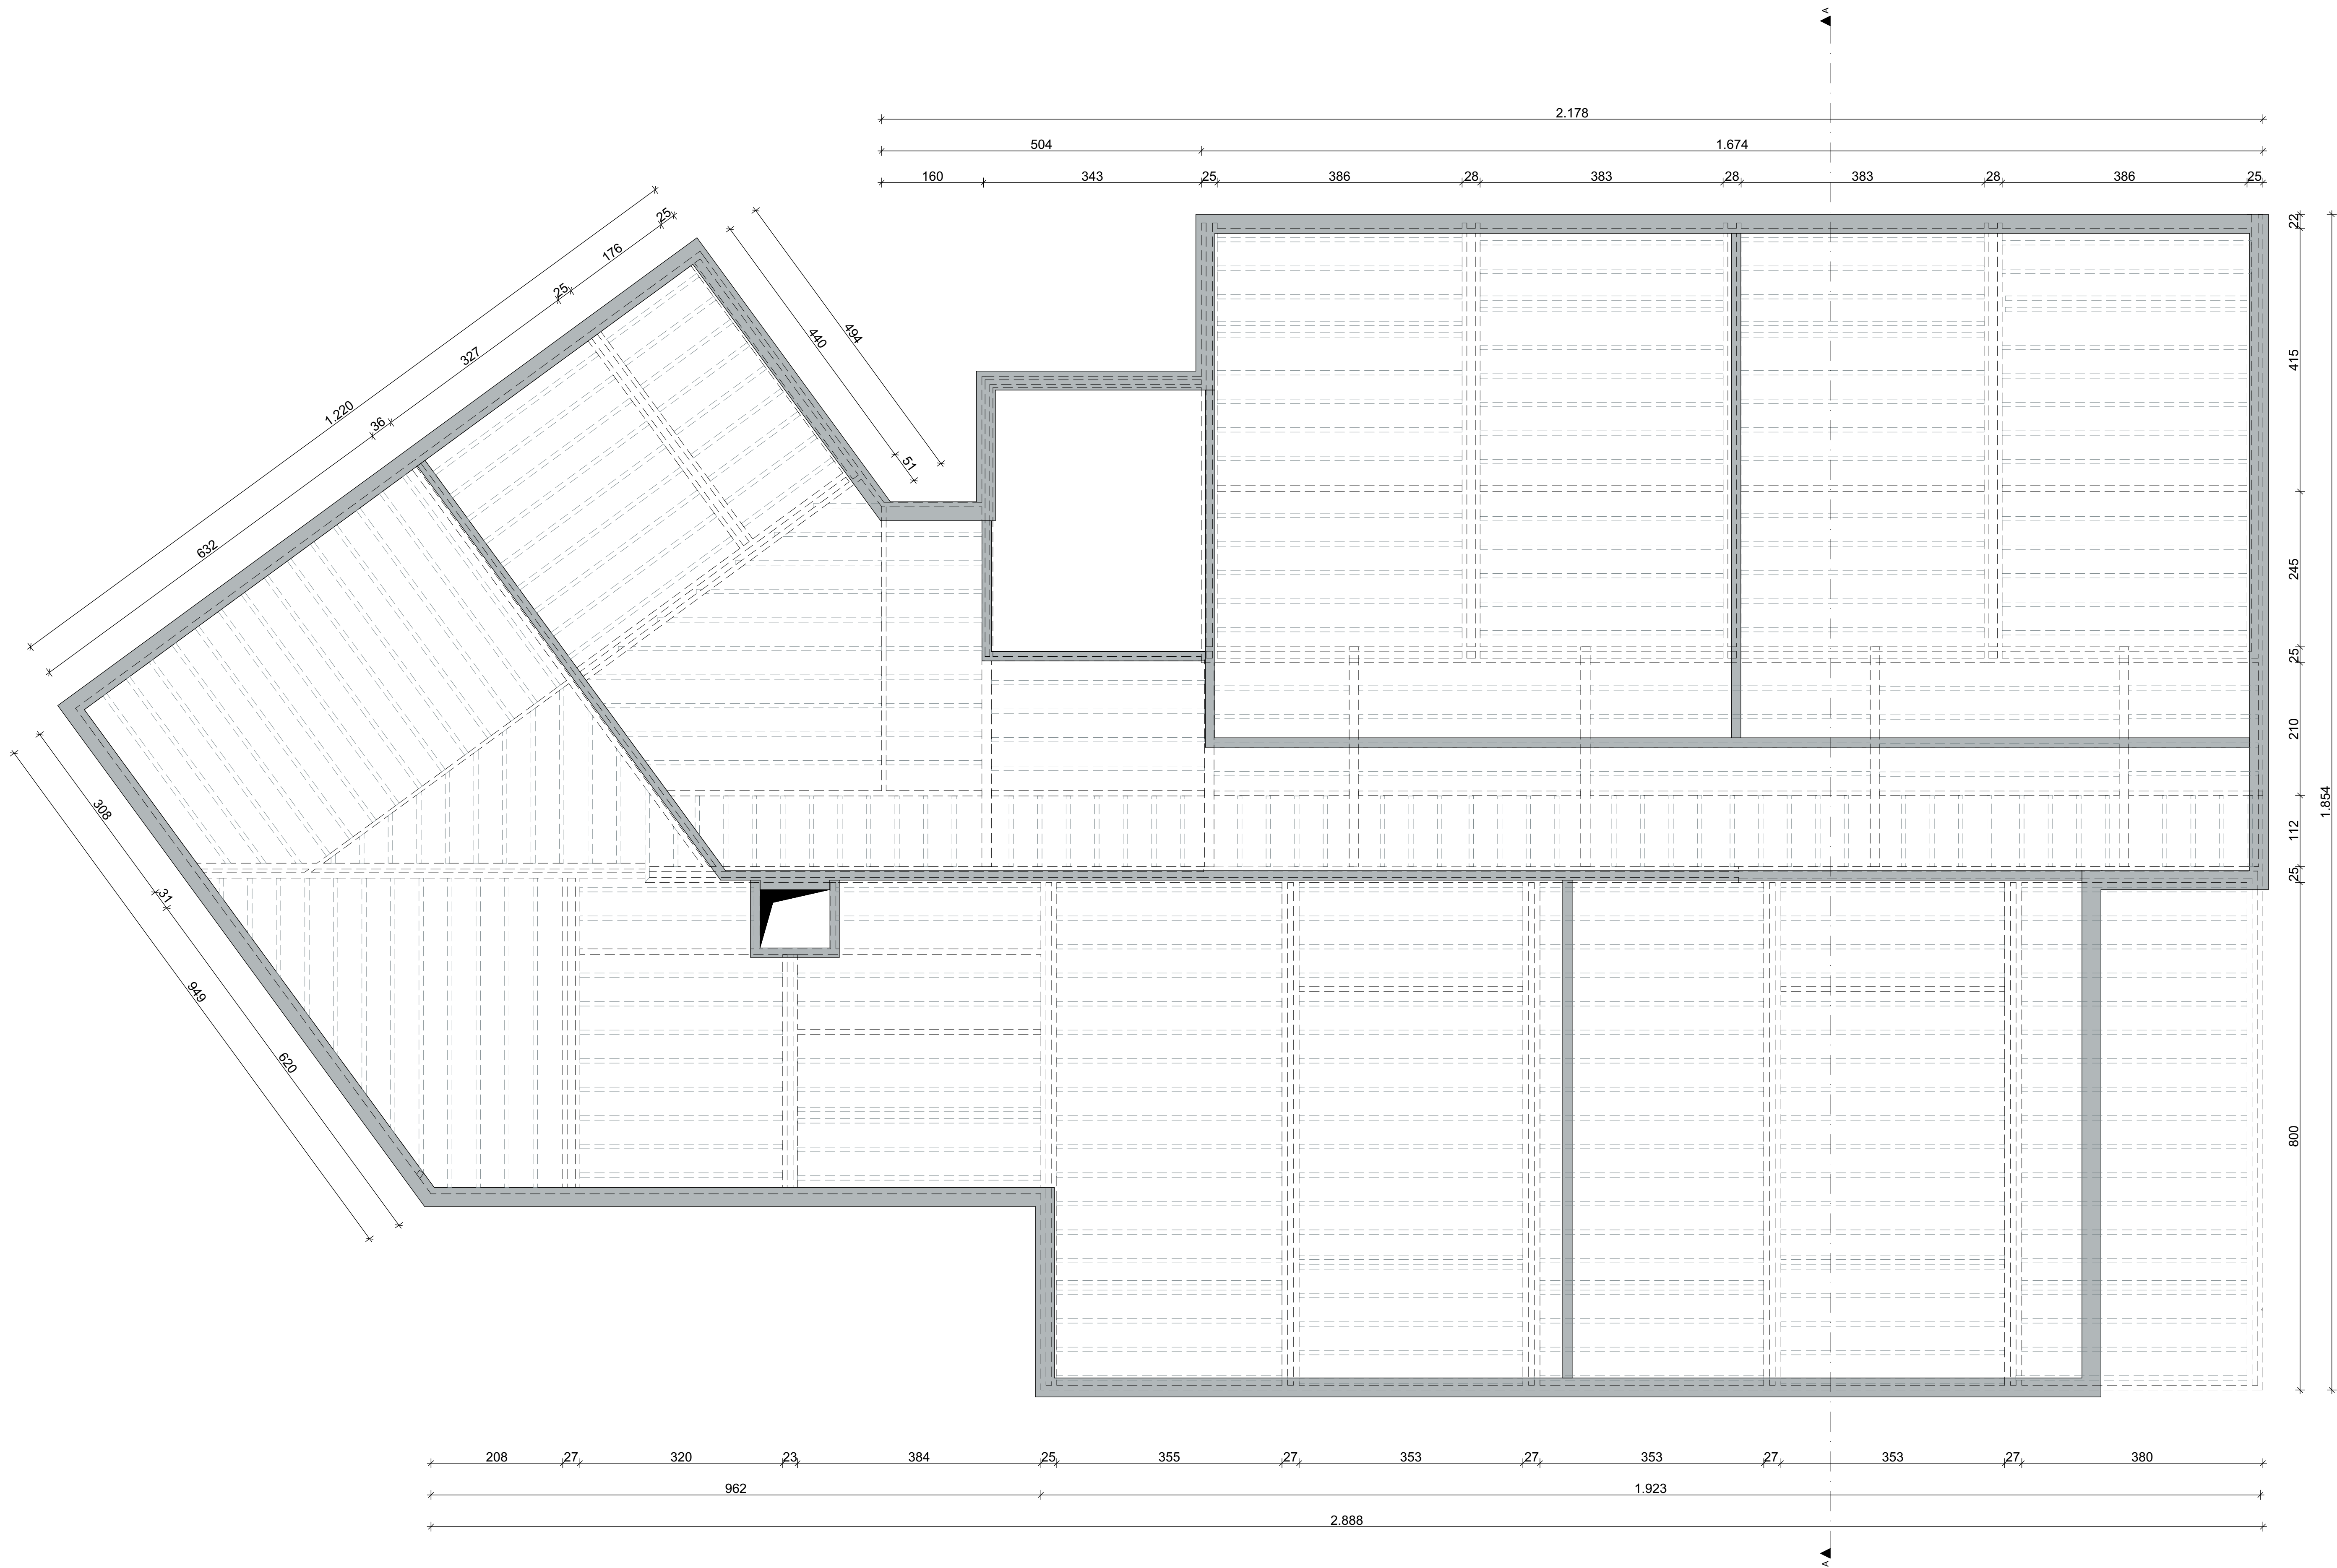


APU4:	City Nest	Plan: typeverdieping	Legende:				Noordpijl:
Bouwplaats:	Stad Oudergem De Wahalaan 11 Oudergem Brussel 1160	Datum: 09/06/2023	 HSB / balken / regelwerk	 Zachte isolatie	 Gipspleisterwerk		
Ontwerper:	Robin Bruyninckx Student Toegepaste Architectuur Howest Brugge	Pagina: 1	 Hout	 Harde isolatie	 Droge uitvulling (korrels)		
		Schaal: 1:50	 Vochtwerende houtvezelplaat	 Uitvullingsisolatie	 Balk - aanzicht		
		Academiejaar: 2022-2023					

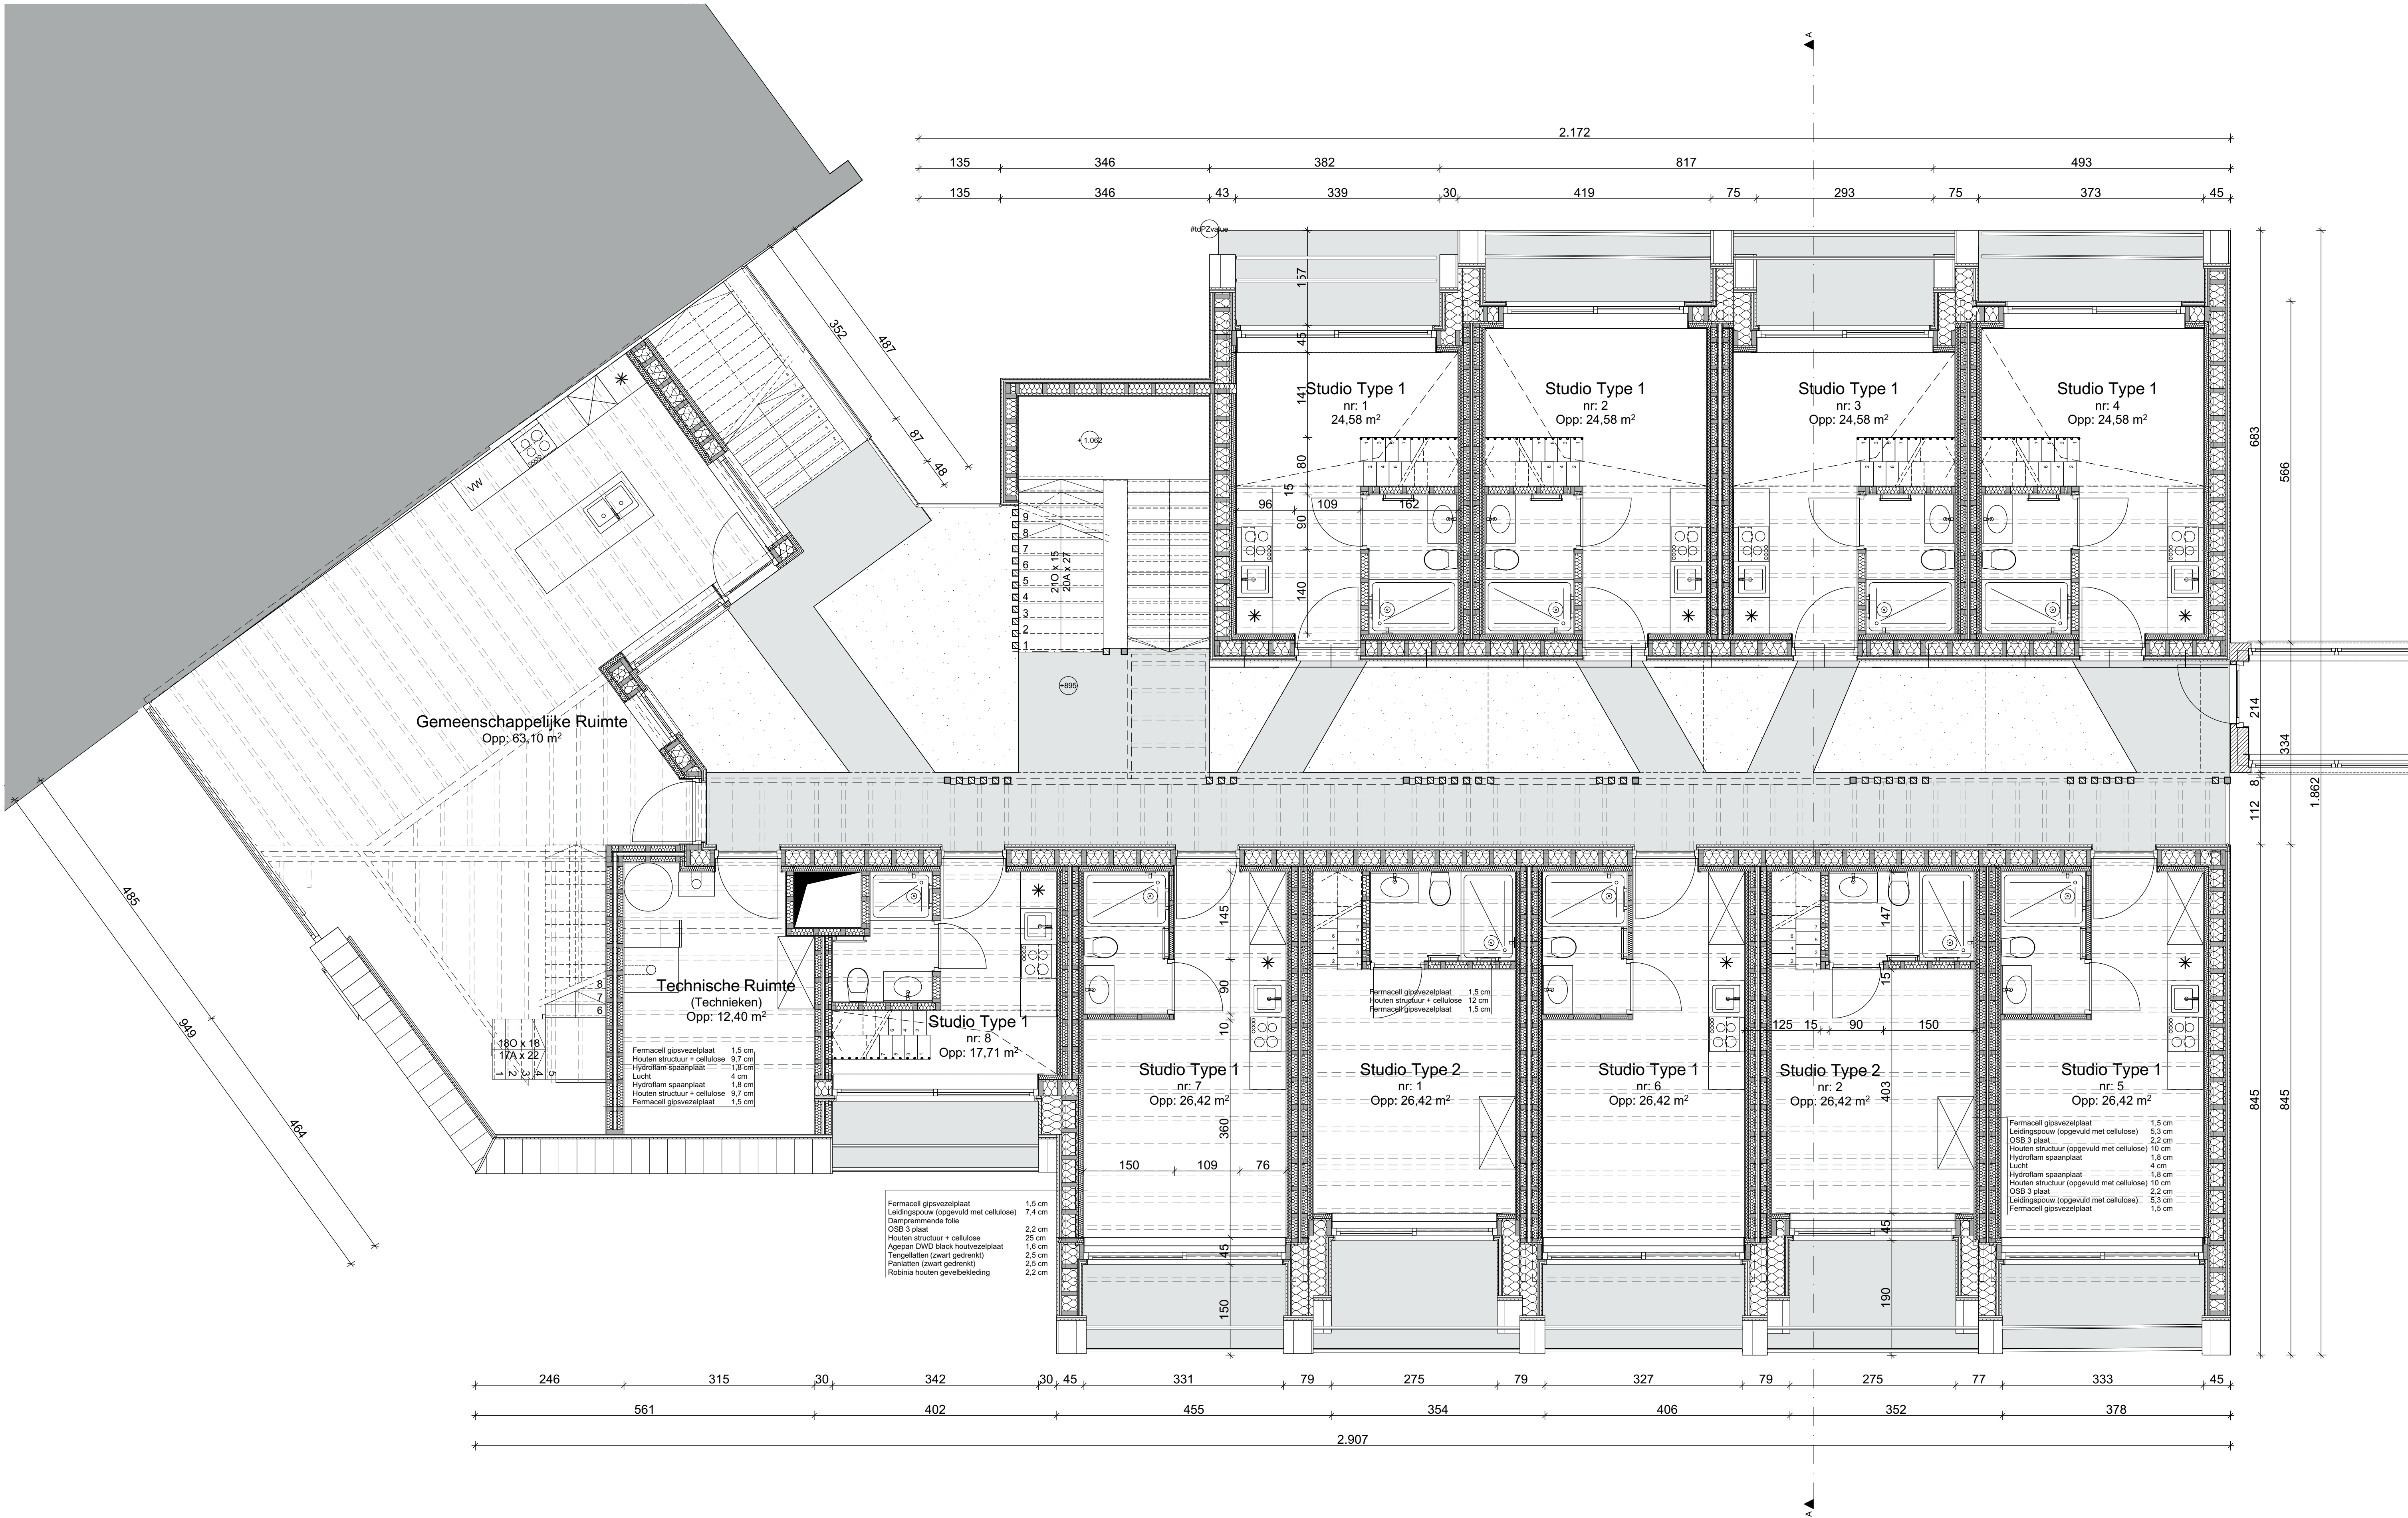



APU4:	City Nest	Plan: Gelijkvloers	Legende:				Noordpijl:
Bouwplaats:	Stad Oudergem De Wahalaan 11 Oudergem Brussel 1160	Datum: 09/06/2023	 HSB / balken / regelwerk	 Zachte isolatie	 Gipspleisterwerk		
Ontwerper:	Robin Bruyninckx Student Toegepaste Architectuur Howest Brugge	Pagina: 2	 Hout	 Harde isolatie	 Droge uitvulling (korrels)		
		Schaal: 1:50	 Vochtwerende houtvezelplaat	 Uitvullingsisolatie	 Balk - aanzicht		
		Academiejaar: 2022-2023					

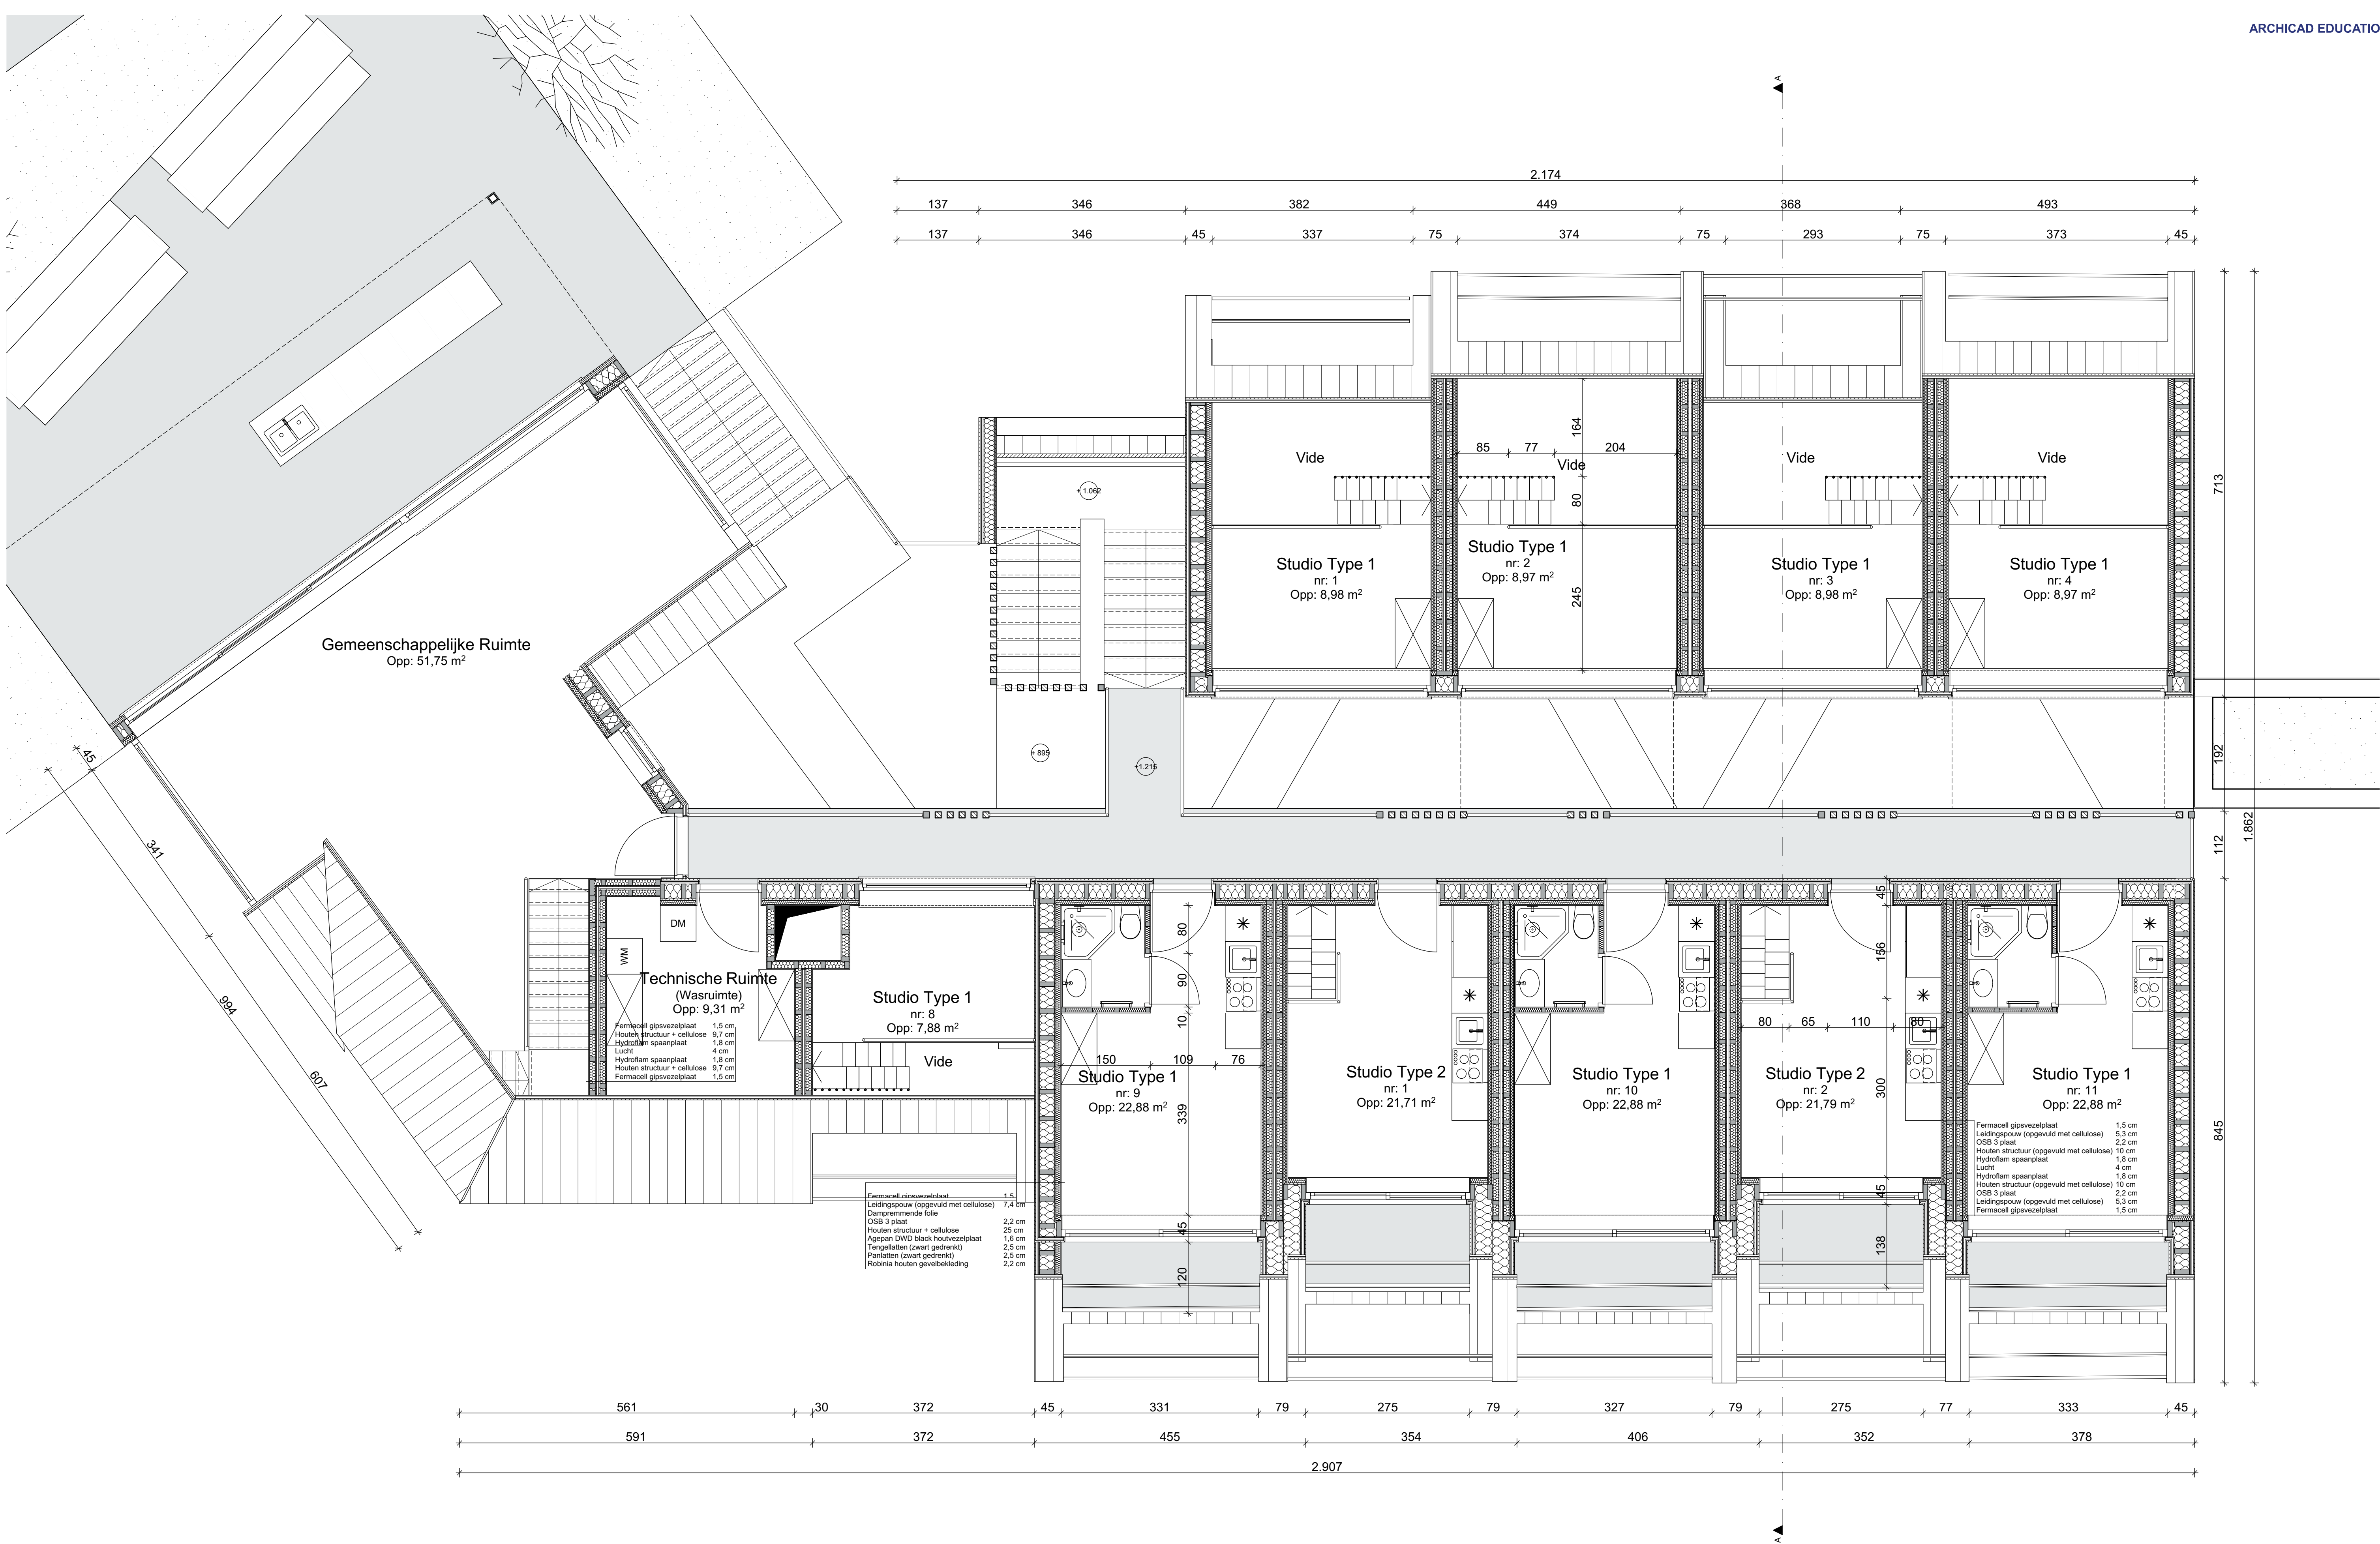


APU4:	City Nest	Plan: 1e verdieping	Legende:				Noordpijl:
Bouwplaats:	Stad Oudergem De Wahalaan 11 Oudergem Brussel 1160	Datum: 09/06/2023	 HSB / balken / regelwerk	 Zachte isolatie	 Gipspleisterwerk		
Ontwerper:	Robin Bruyninckx Student Toegepaste Architectuur Howest Brugge	Pagina: 3	 Hout	 Harde isolatie	 Droge uitvulling (korrels)		
		Schaal: 1:50	 Vochtwerende houtvezelplaat	 Uitvullingsisolatie	 Balk - aanzicht		
		Academiejaar: 2022-2023					

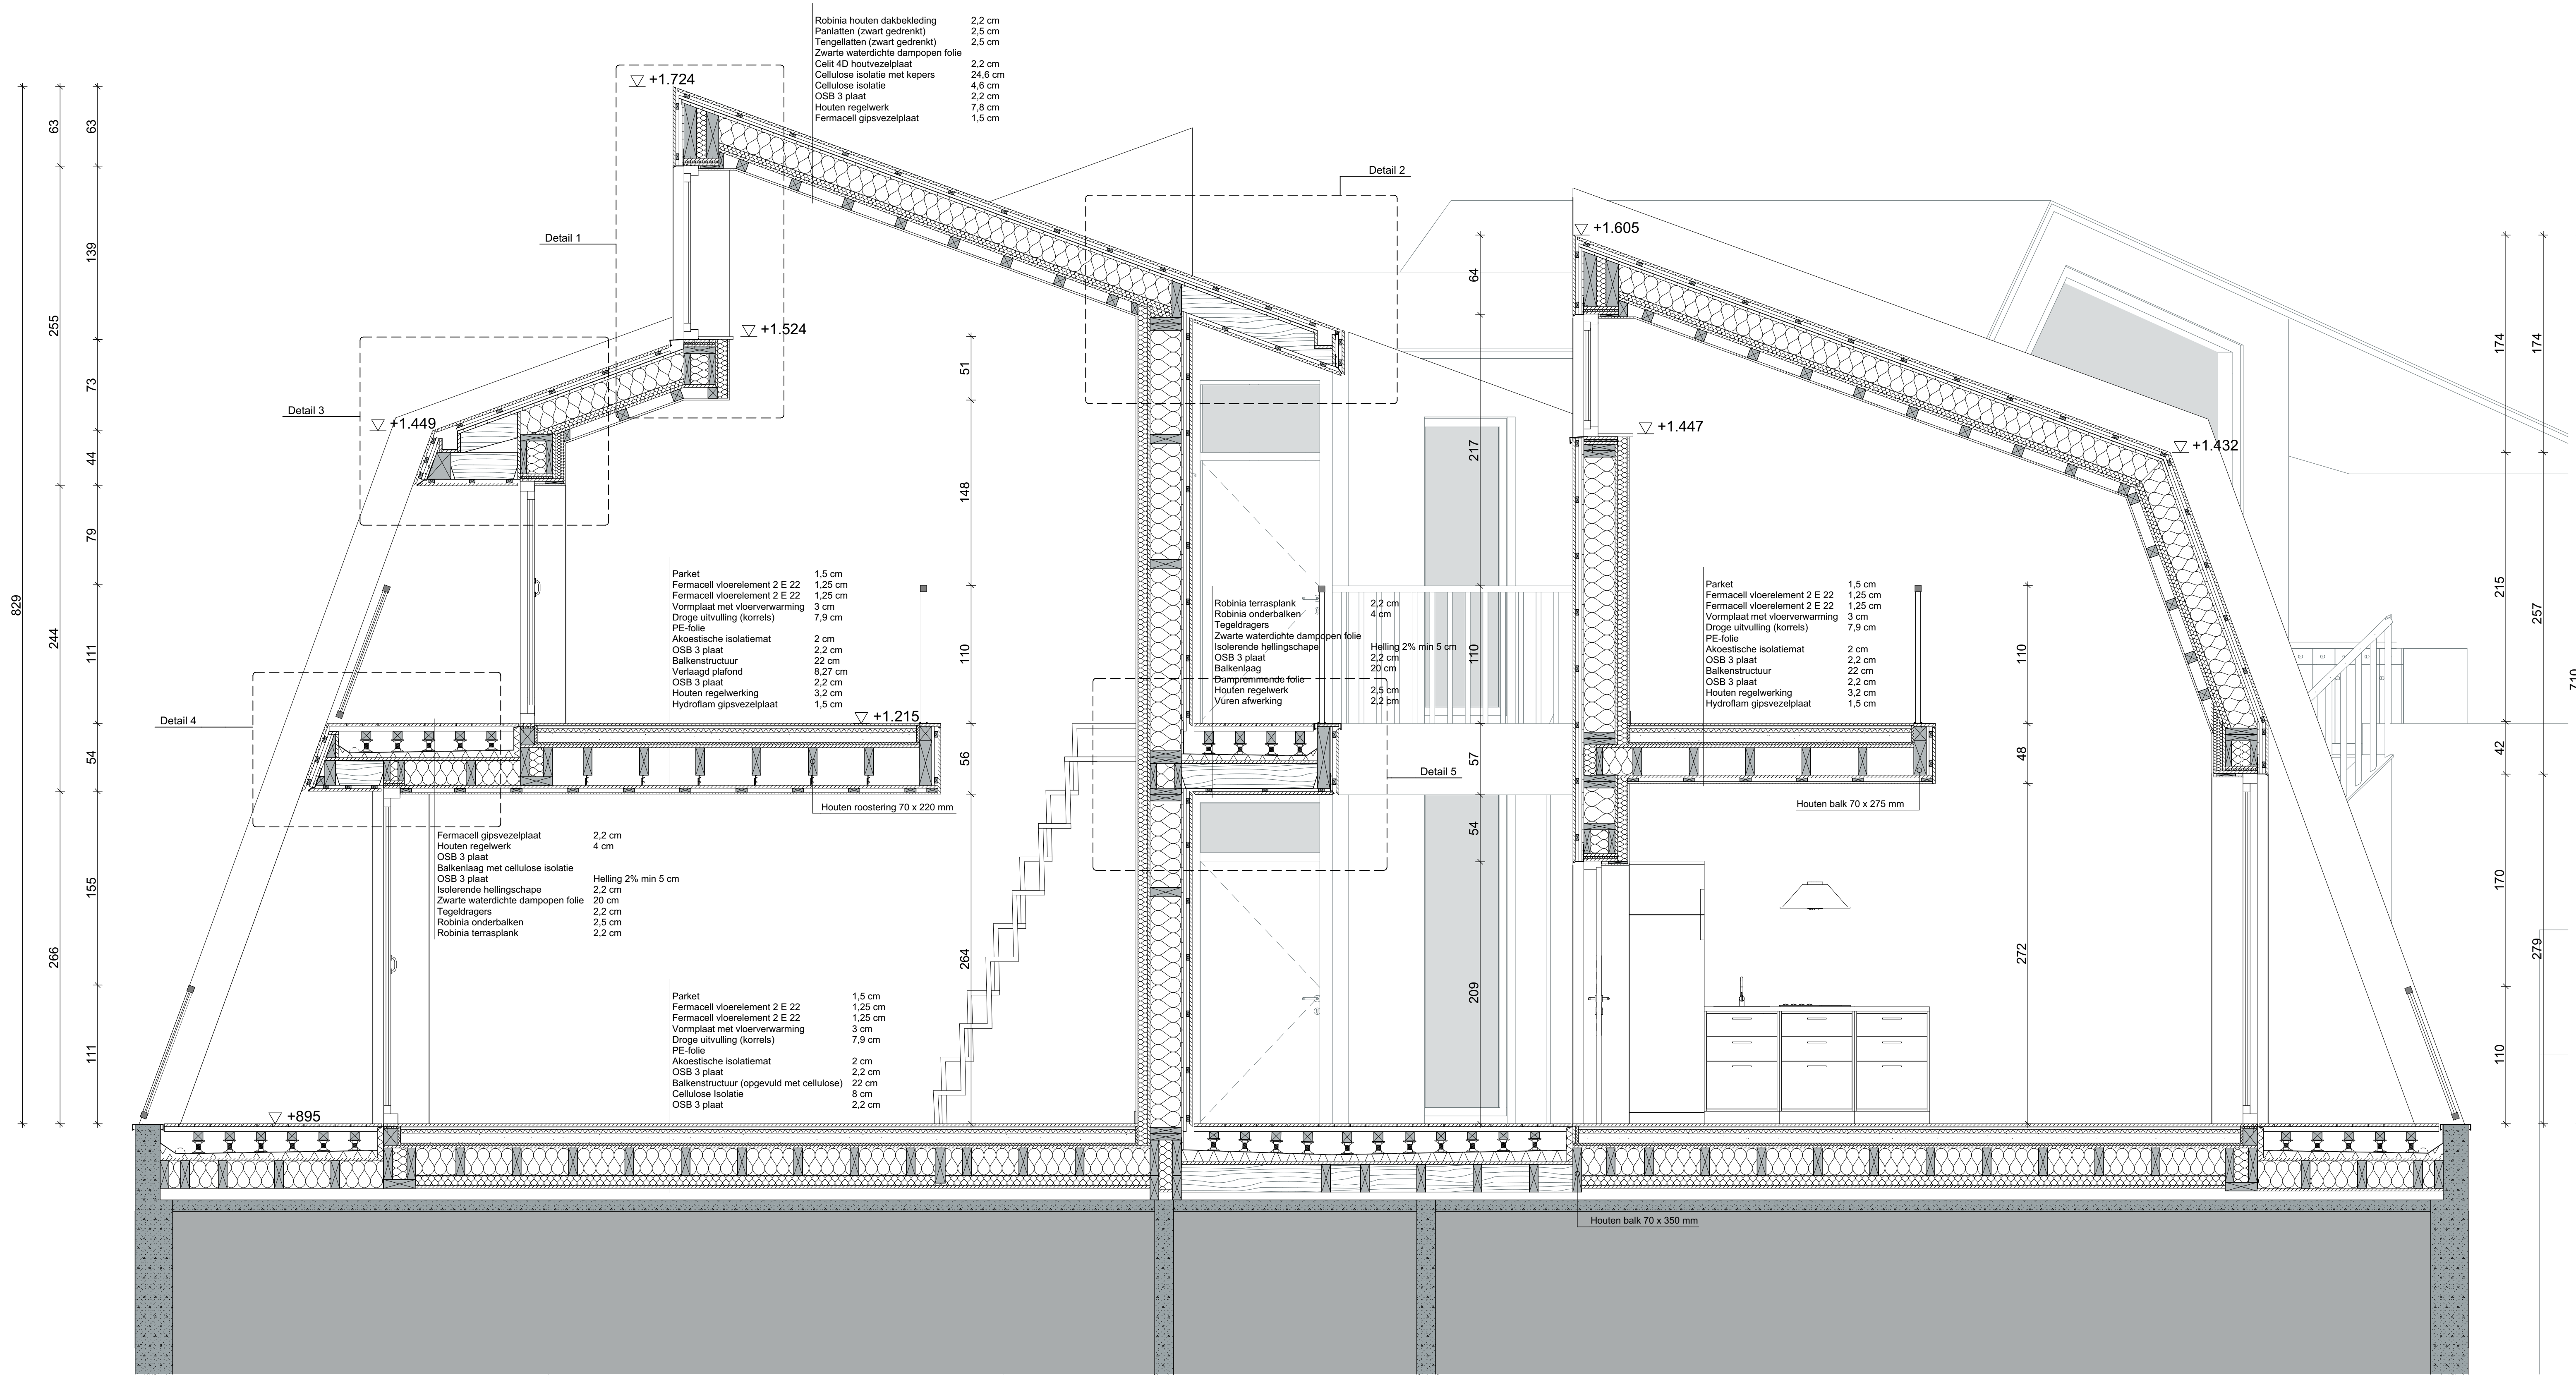

 
APU4:	City Nest	Plan: Doorsnede A-A'	Legende:			
Bouwplaats:	Stad Oudergem De Wahalaan 11 Oudergem Brussel 1160	Datum: 09/06/2023	 HSB / balken / regelwerk	 Zachte isolatie	 Gipspleisterwerk	
Ontwerper:	Robin Bruyninckx Student Toegepaste Architectuur Howest Brugge	Pagina: 4	 Hout	 Harde isolatie	 Droge uitvulling (korrels)	
		Schaal: 1:25	 Vochtwerende houtvezelplaat	 Uitvullingsisolatie	 Balk - aanzicht	
		Academiejaar: 2022-2023				

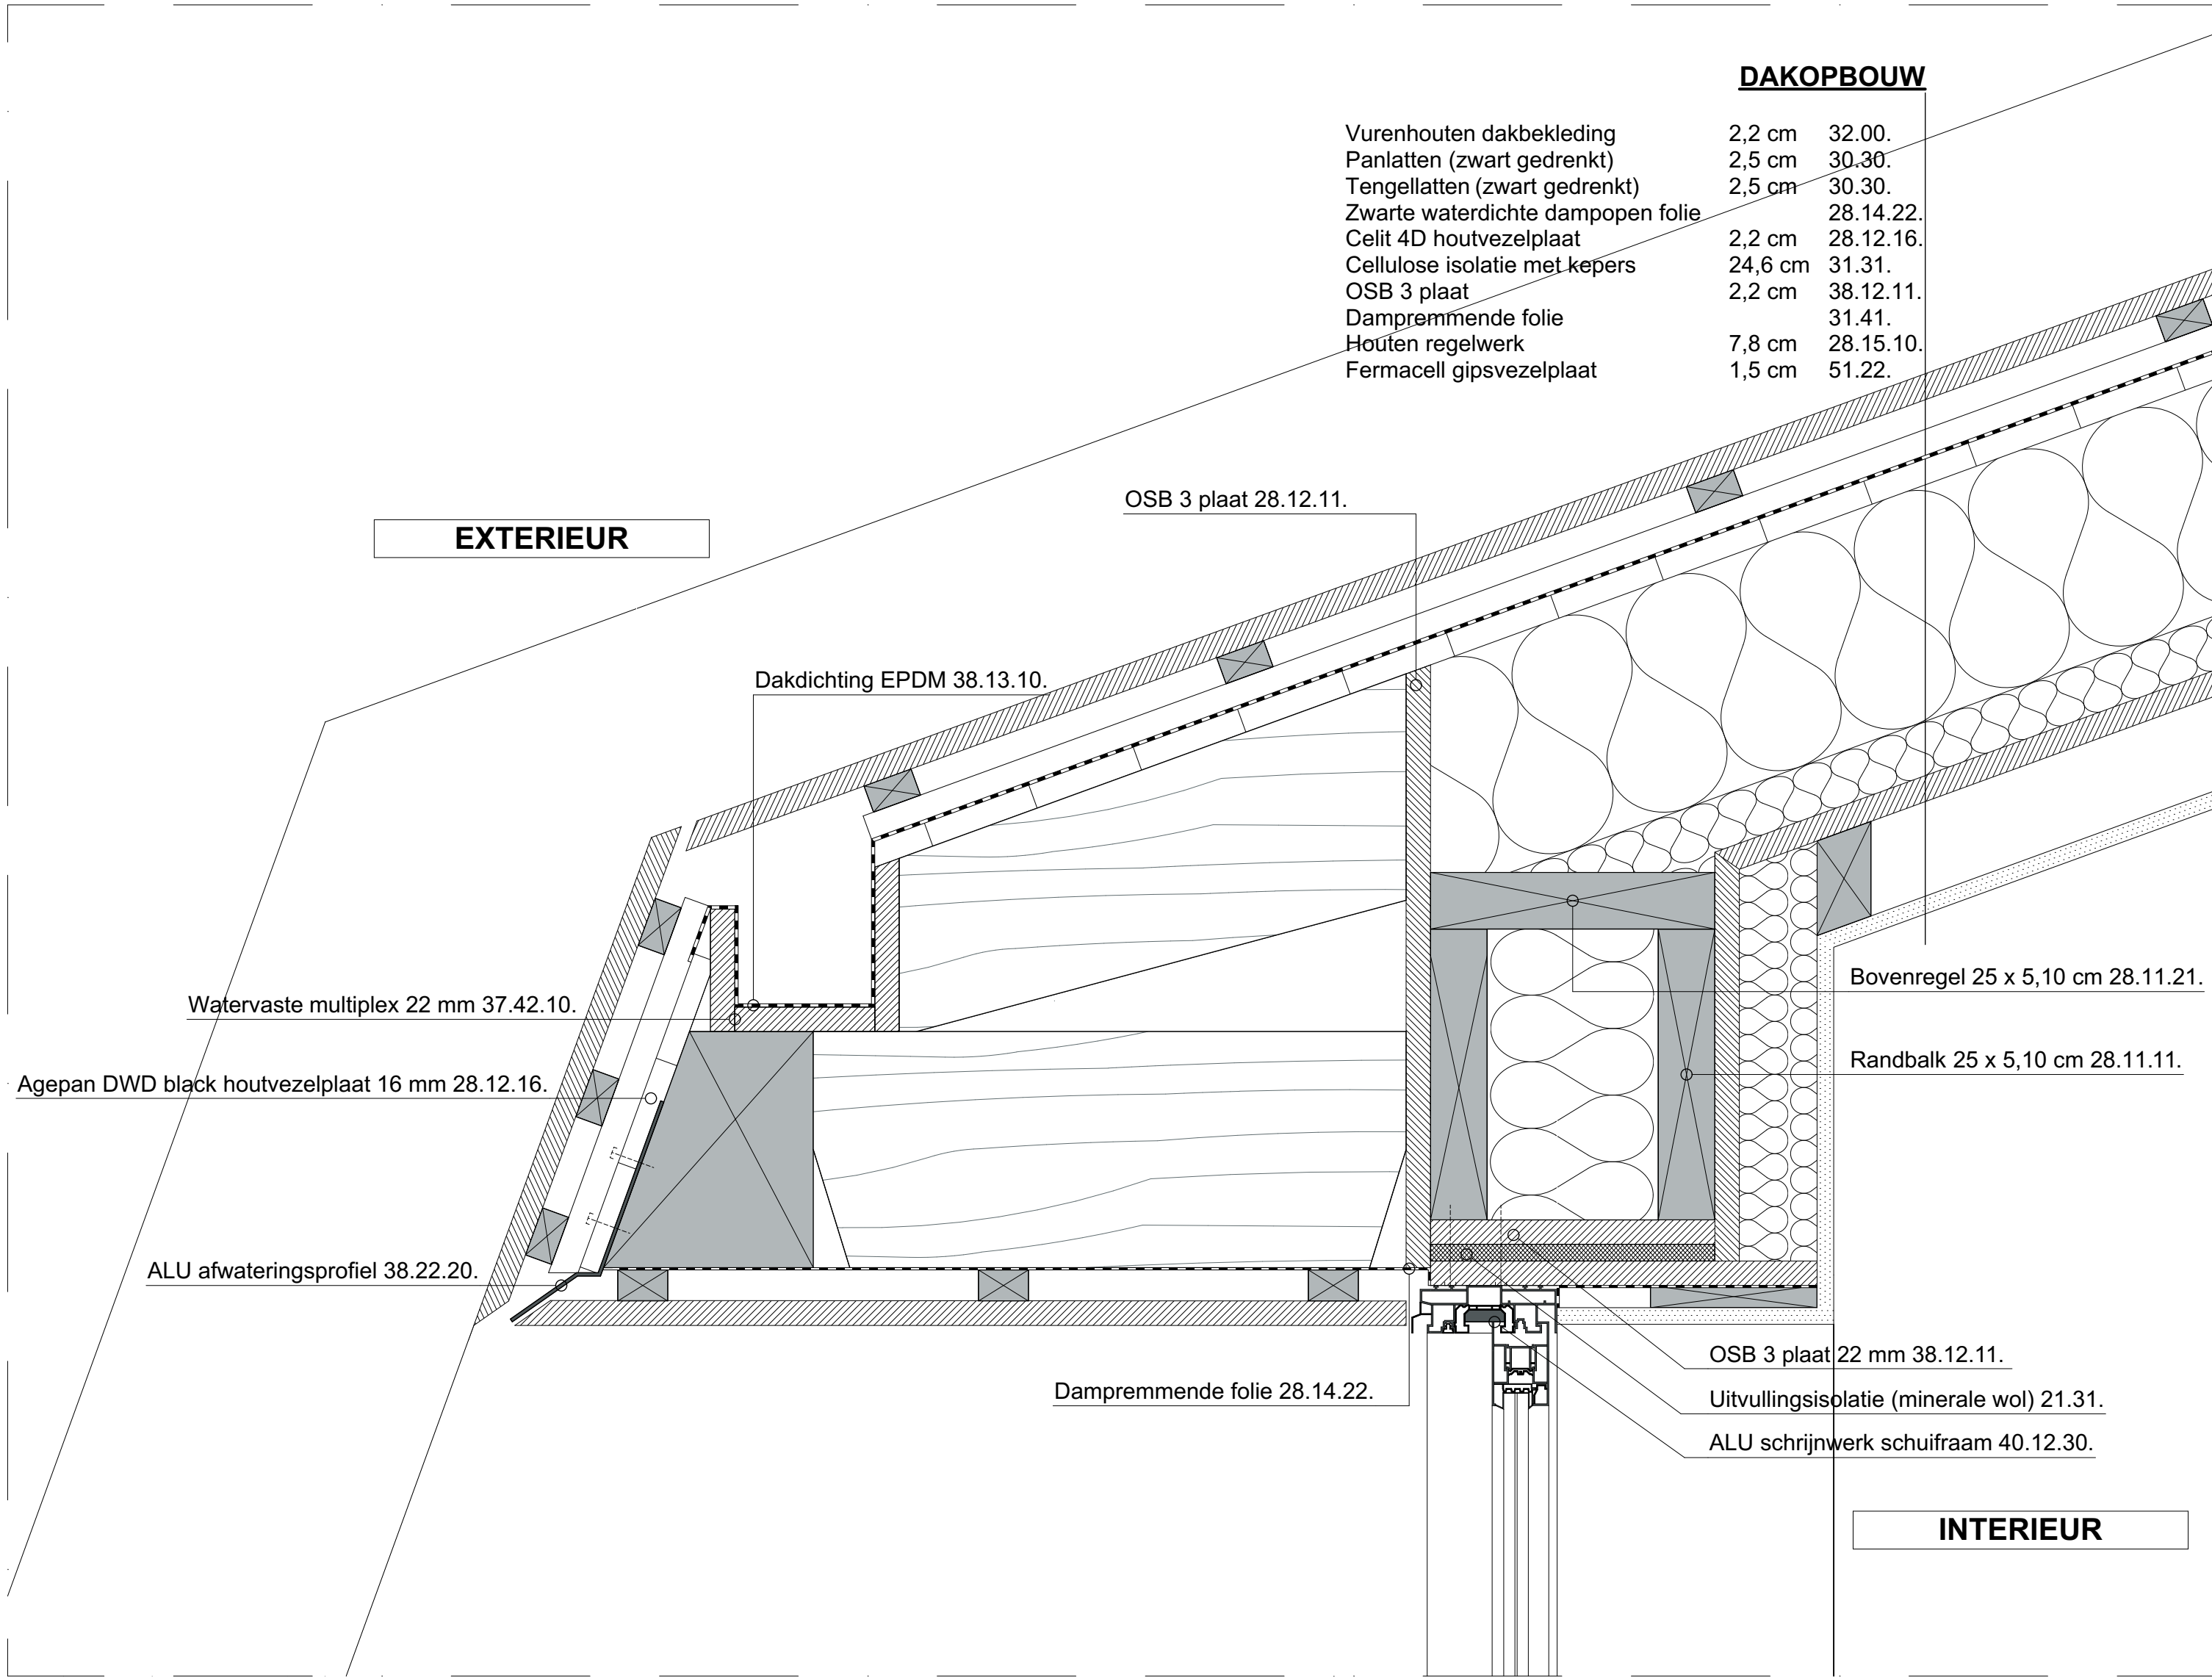


Detail 3

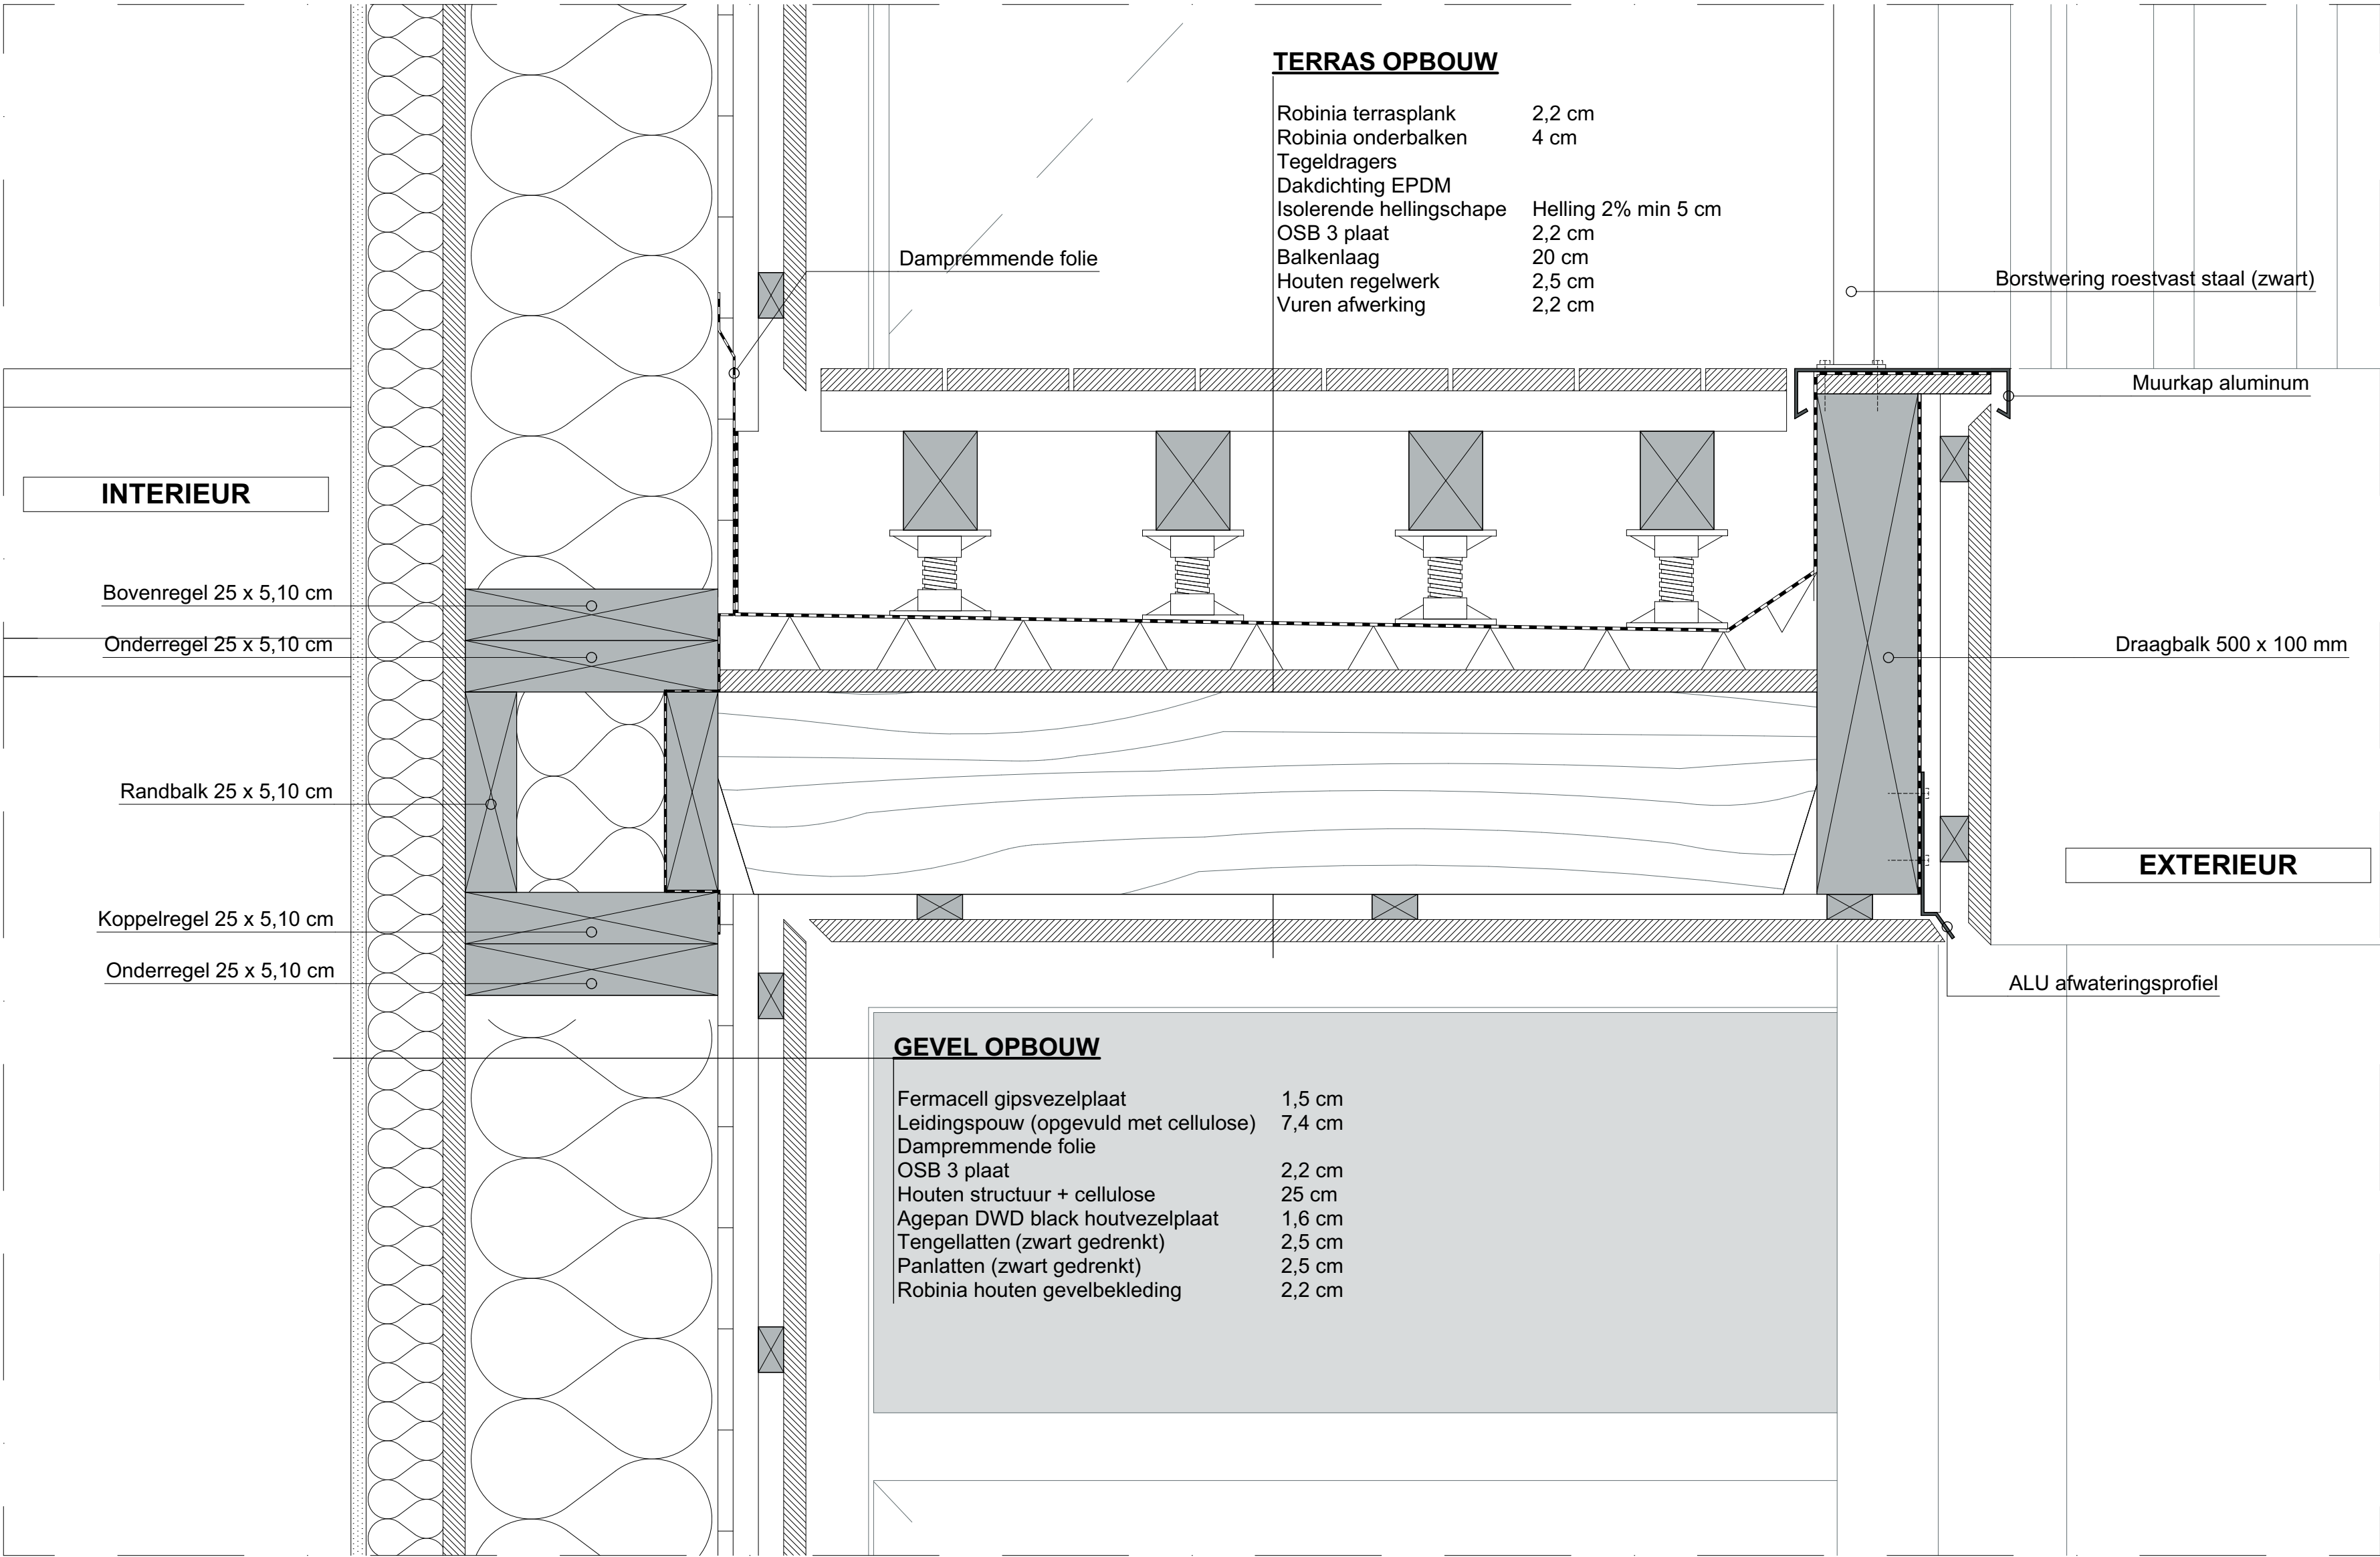

Detail 5

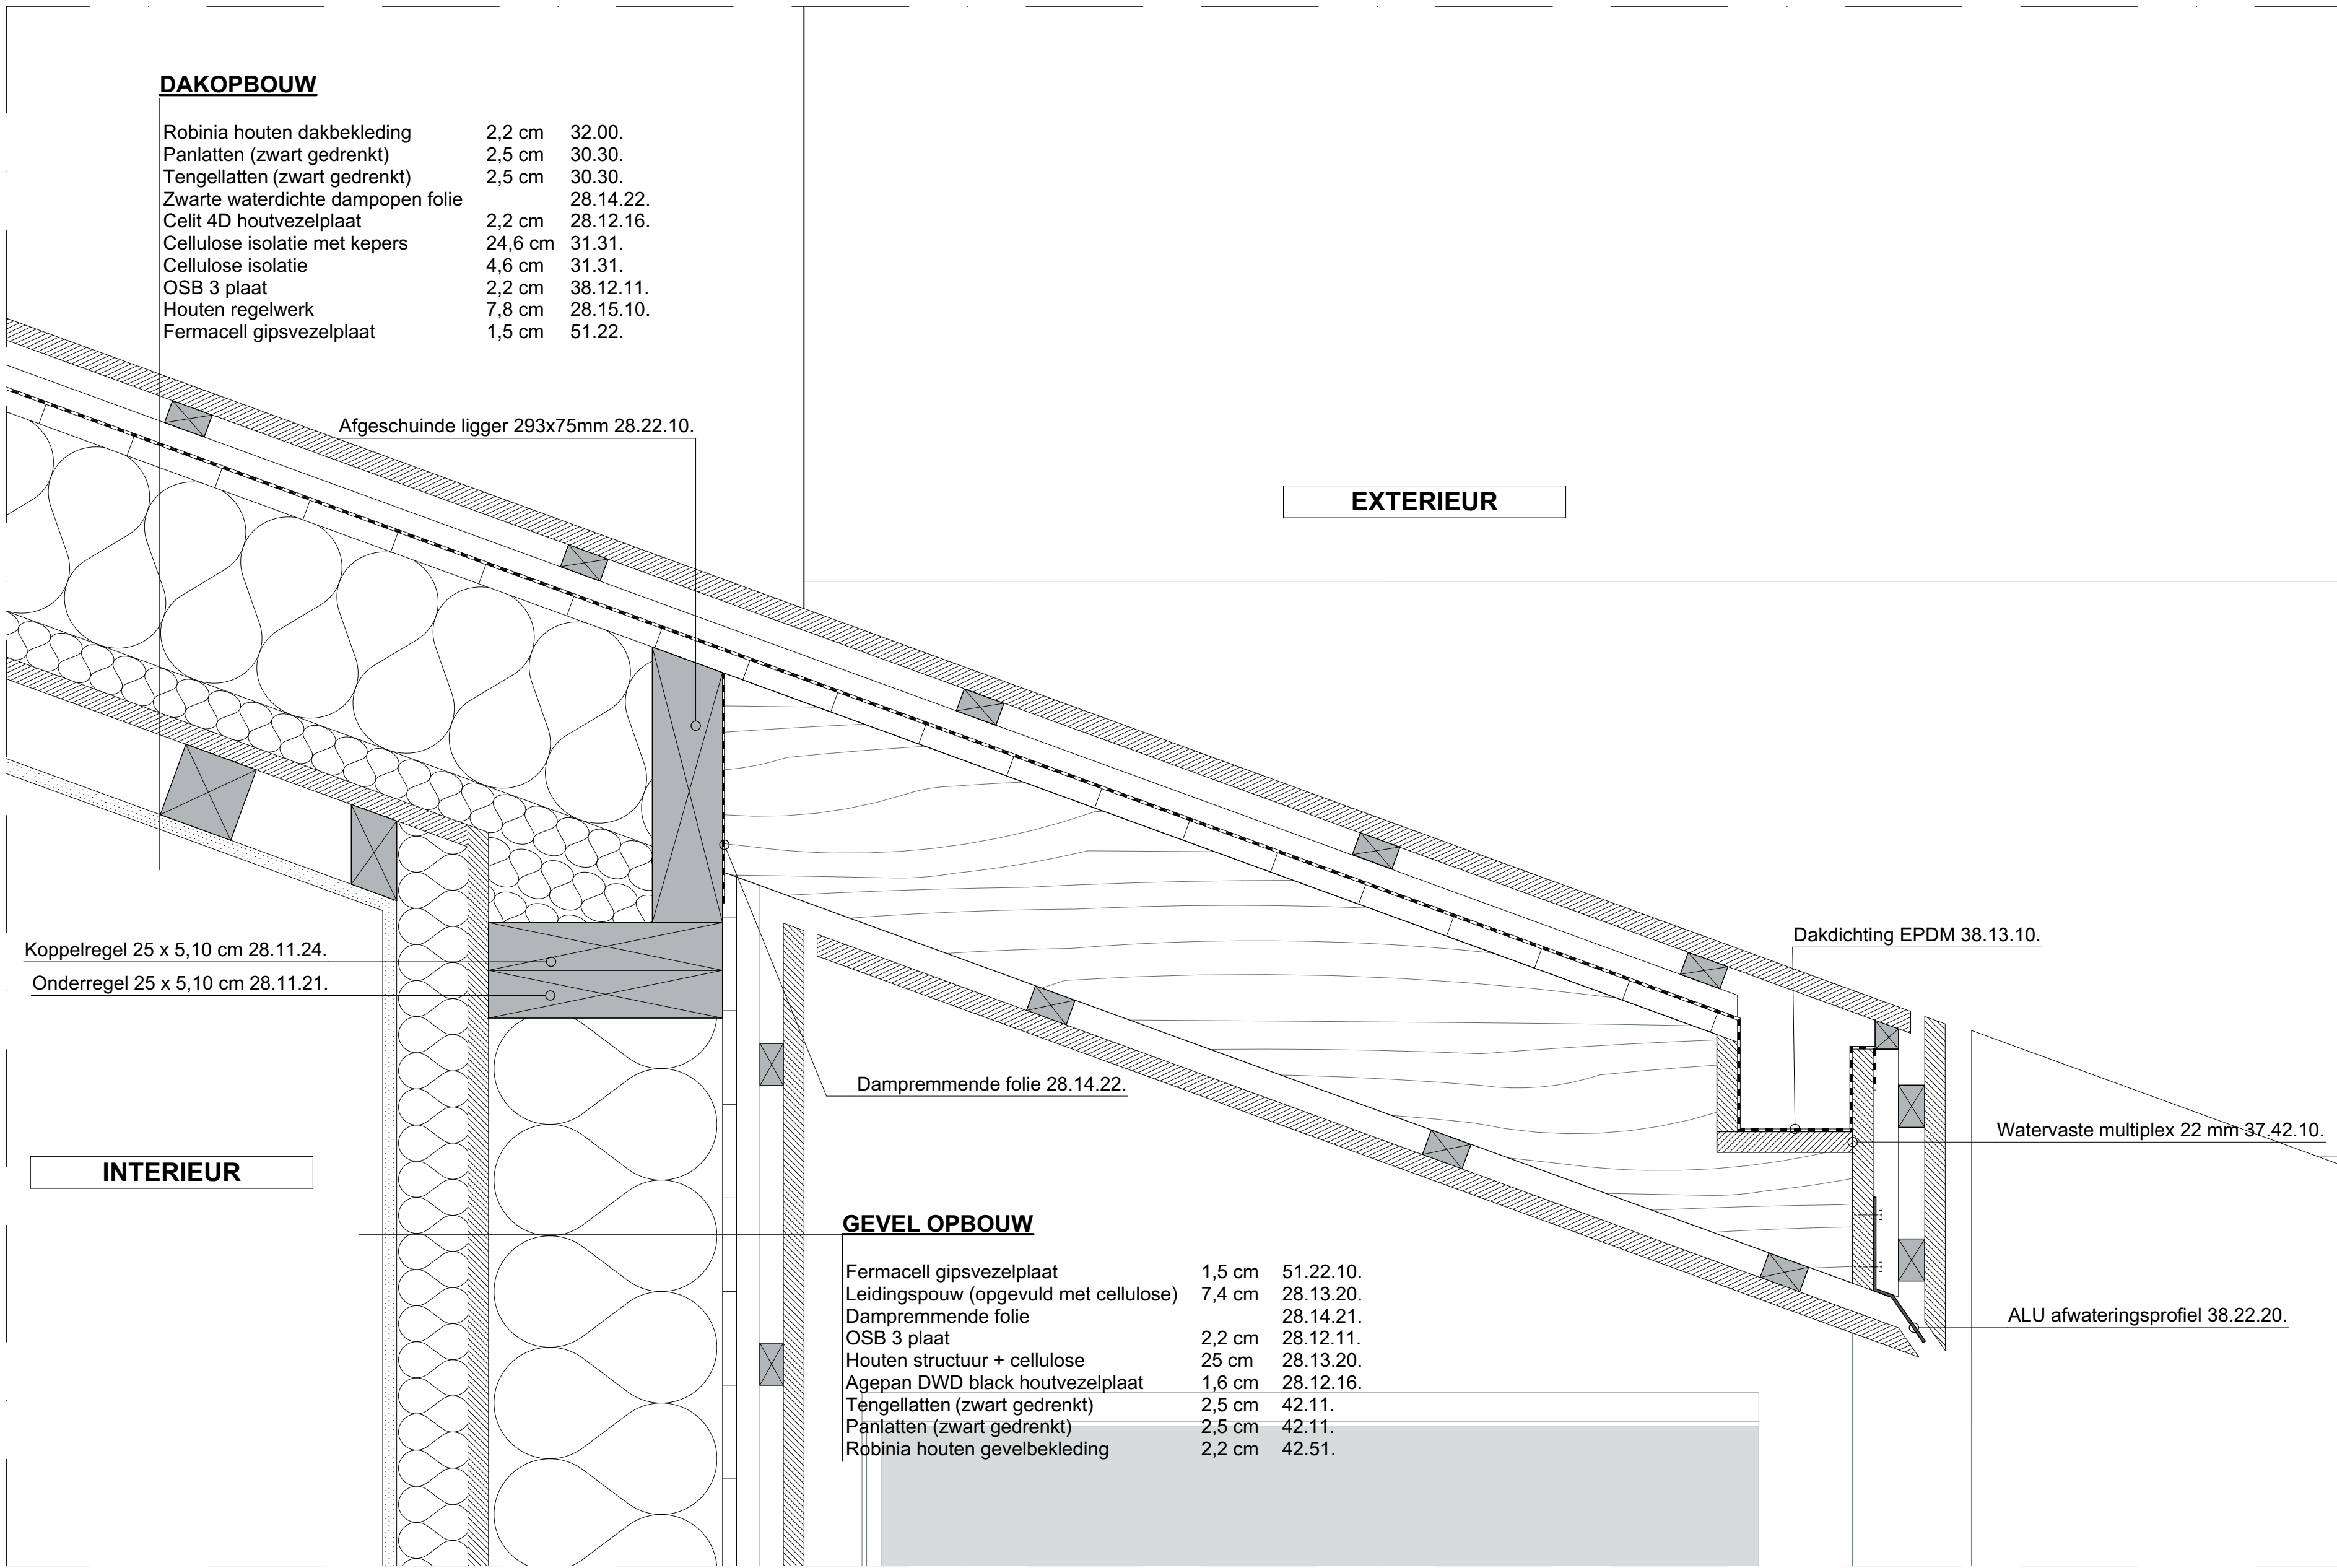

Detail 2

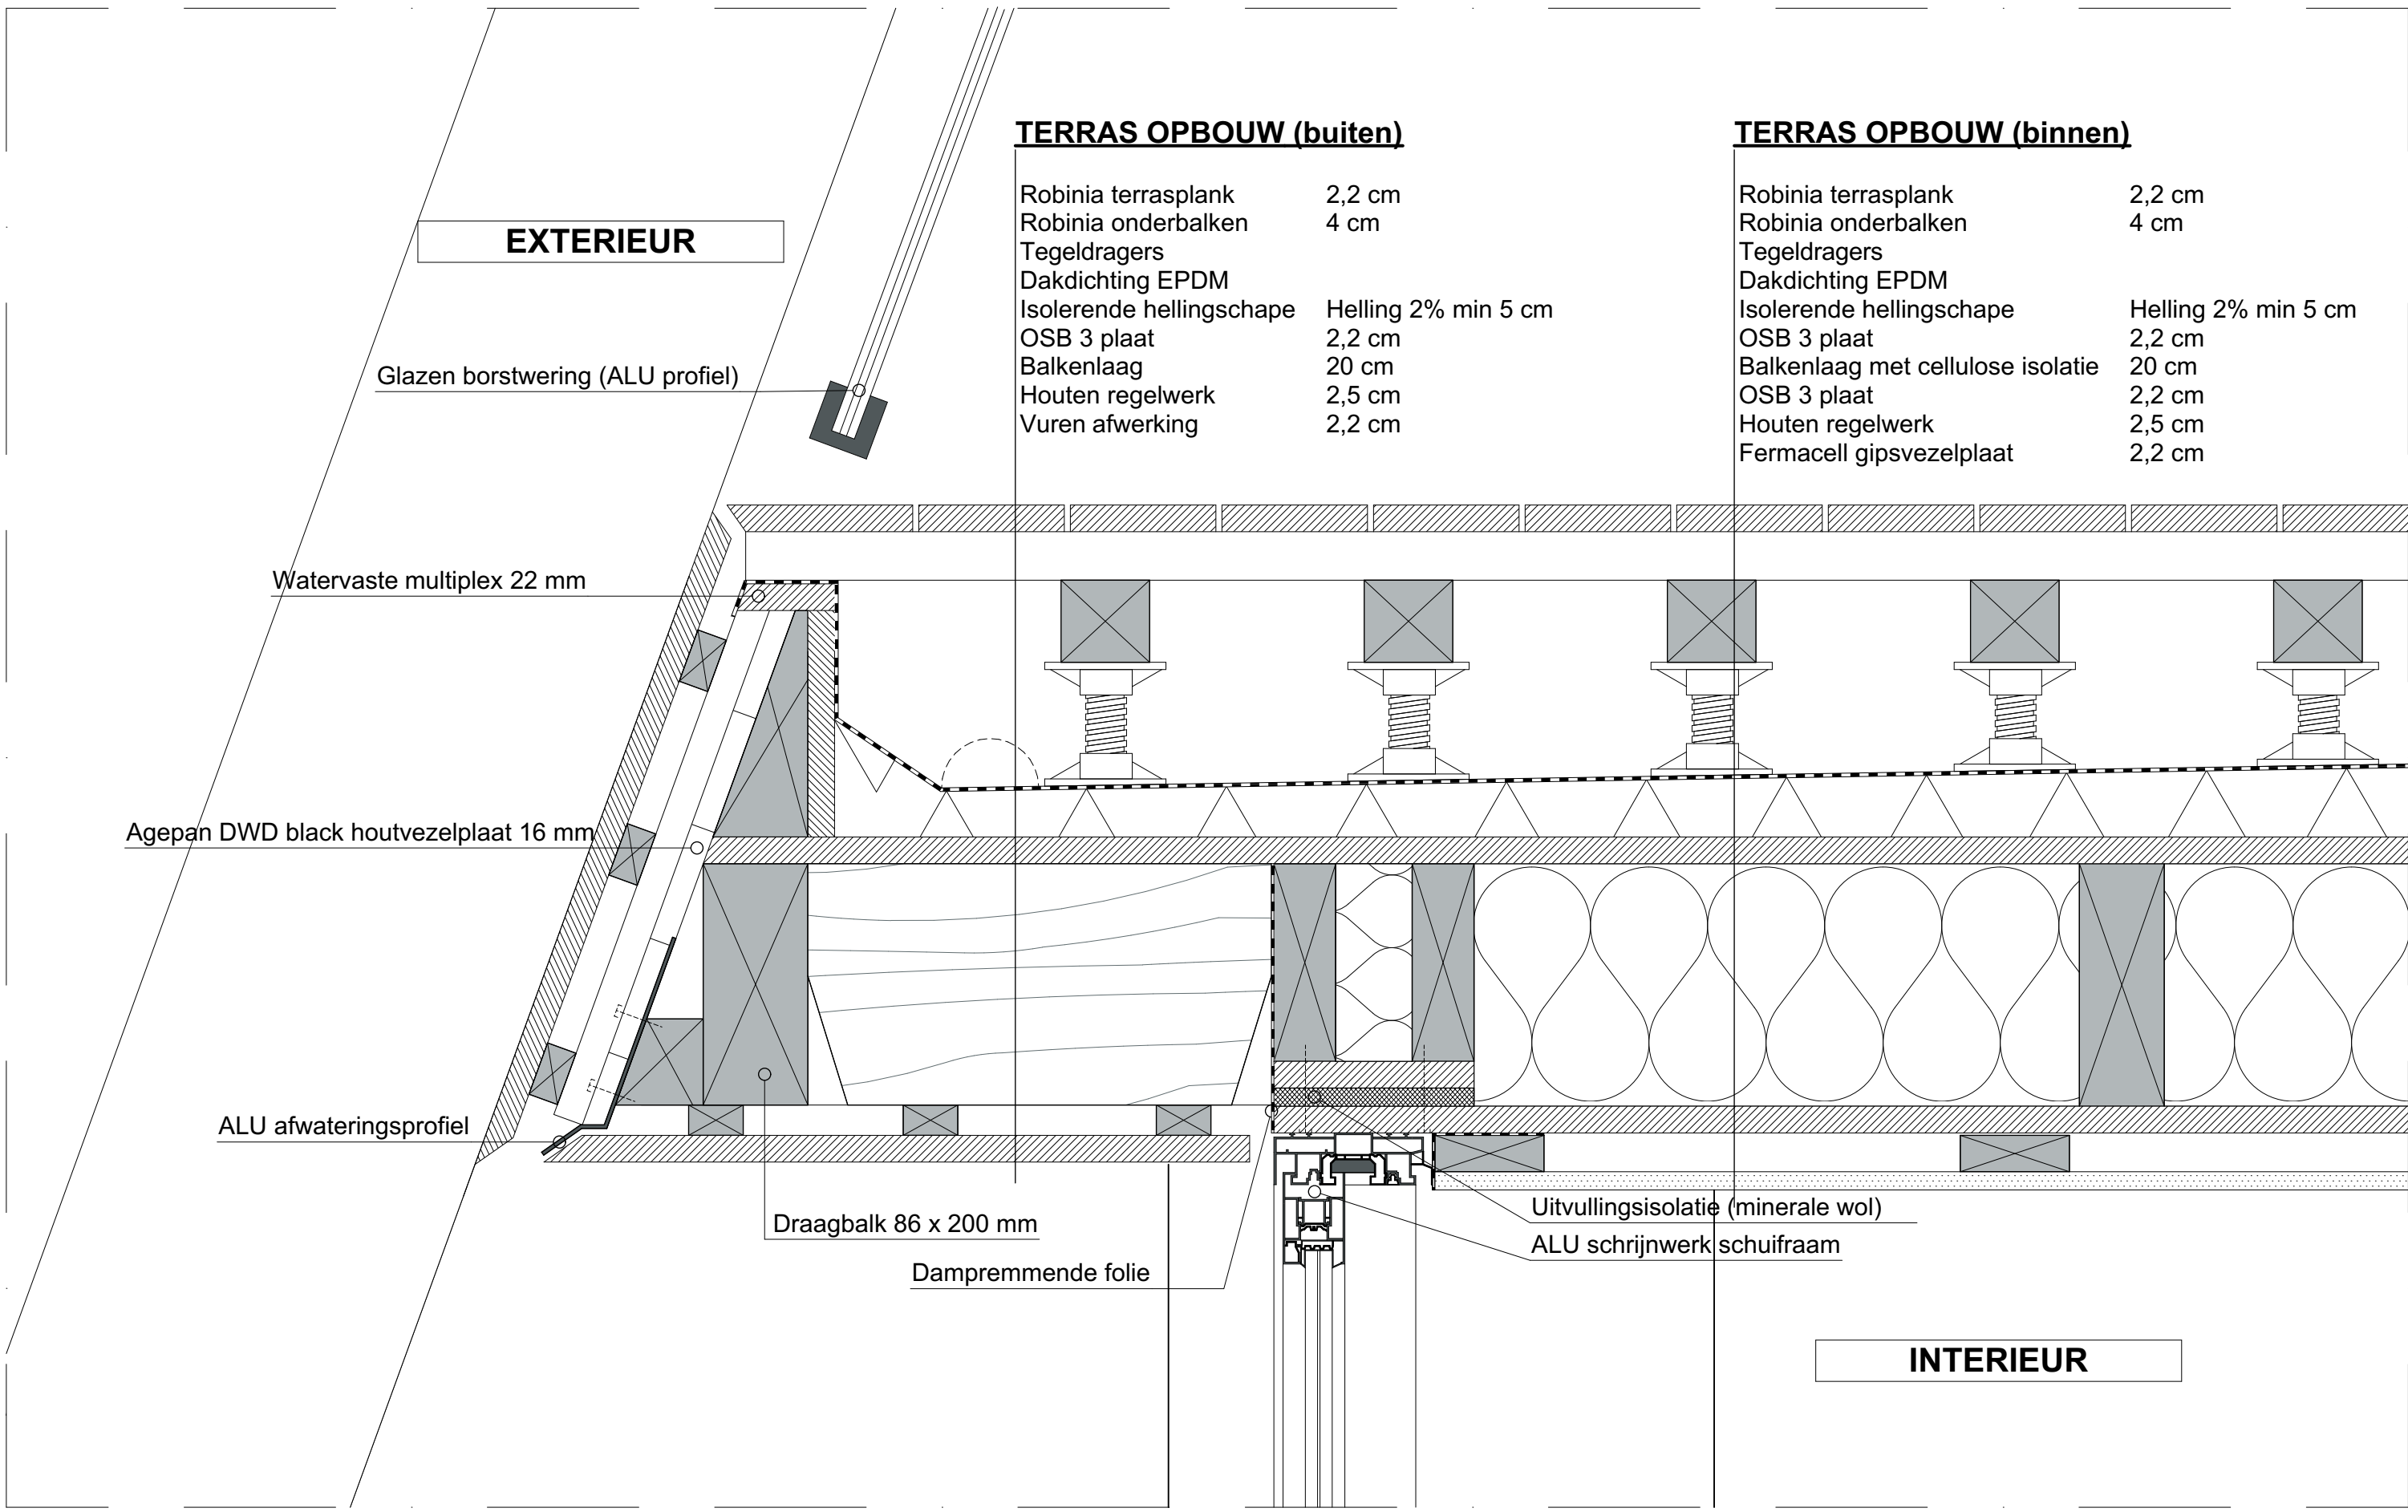


Detail 4

APU4:	City Nest	Plan: Details 2-5	Legende:		
Bouwplaats:	Stad Oudergem De Wahalaan 11 Oudergem Brussel 1160	Datum: 09/06/2023	 HSB / balken / regelwerk	 Zachte isolatie	 Gipspleisterwerk
Ontwerper:	Robin Bruyninckx Student Toegepaste Architectuur Howest Brugge	Pagina: 5	 Hout	 Harde isolatie	 Droge uitvulling (korrels)
		Schaal: 1:5	 Vochtwerende houtvezelplaat	 Uitvullingsisolatie	 Balk - aanzicht
		Academiejaar: 2022-2023			


Technical drawing of a building section showing a staircase and a wall. The drawing includes elevation markers: $\nabla +1.633$, $\nabla +1.422$, $\nabla +1.215$, and $\nabla +1.190$. Dimensions on the right indicate a total height of 443 and a section height of 218. Numbered callouts 1, 2, 3, and 4 are present on the drawing.

① Houten verticale gevelbekleding (robinia)	④ Aluminium dorpel (zwart)
② Houten verticale dakbekleding (robinia)	⑤ Aluminium profiel glazen borstwering (zwart)
③ Aluminium raamkader (zwart)	⑤ Borstwering roestvast staal (zwart)

APU4:	City Nest	Plan: Detail 1 + gevelaanzichten	Legende:		
Bouwplaats:	Stad Oudergem De Wahalaan 11 Oudergem Brussel 1160	Datum: 09/06/2023	 HSB / balken / regelwerk	 Zachte isolatie	 Gipspleisterwerk
Ontwerper:	Robin Bruyninckx Student Toegepaste Architectuur Howest Brugge	Pagina: 6	 Hout	 Harde isolatie	 Droge uitvulling (korrels)
		Schaal: 1:100, 1:5	 Vochtwerende houtvezelplaat	 Uitvullingsisolatie	 Balk - aanzicht
		Academiejaar: 2022-2023			

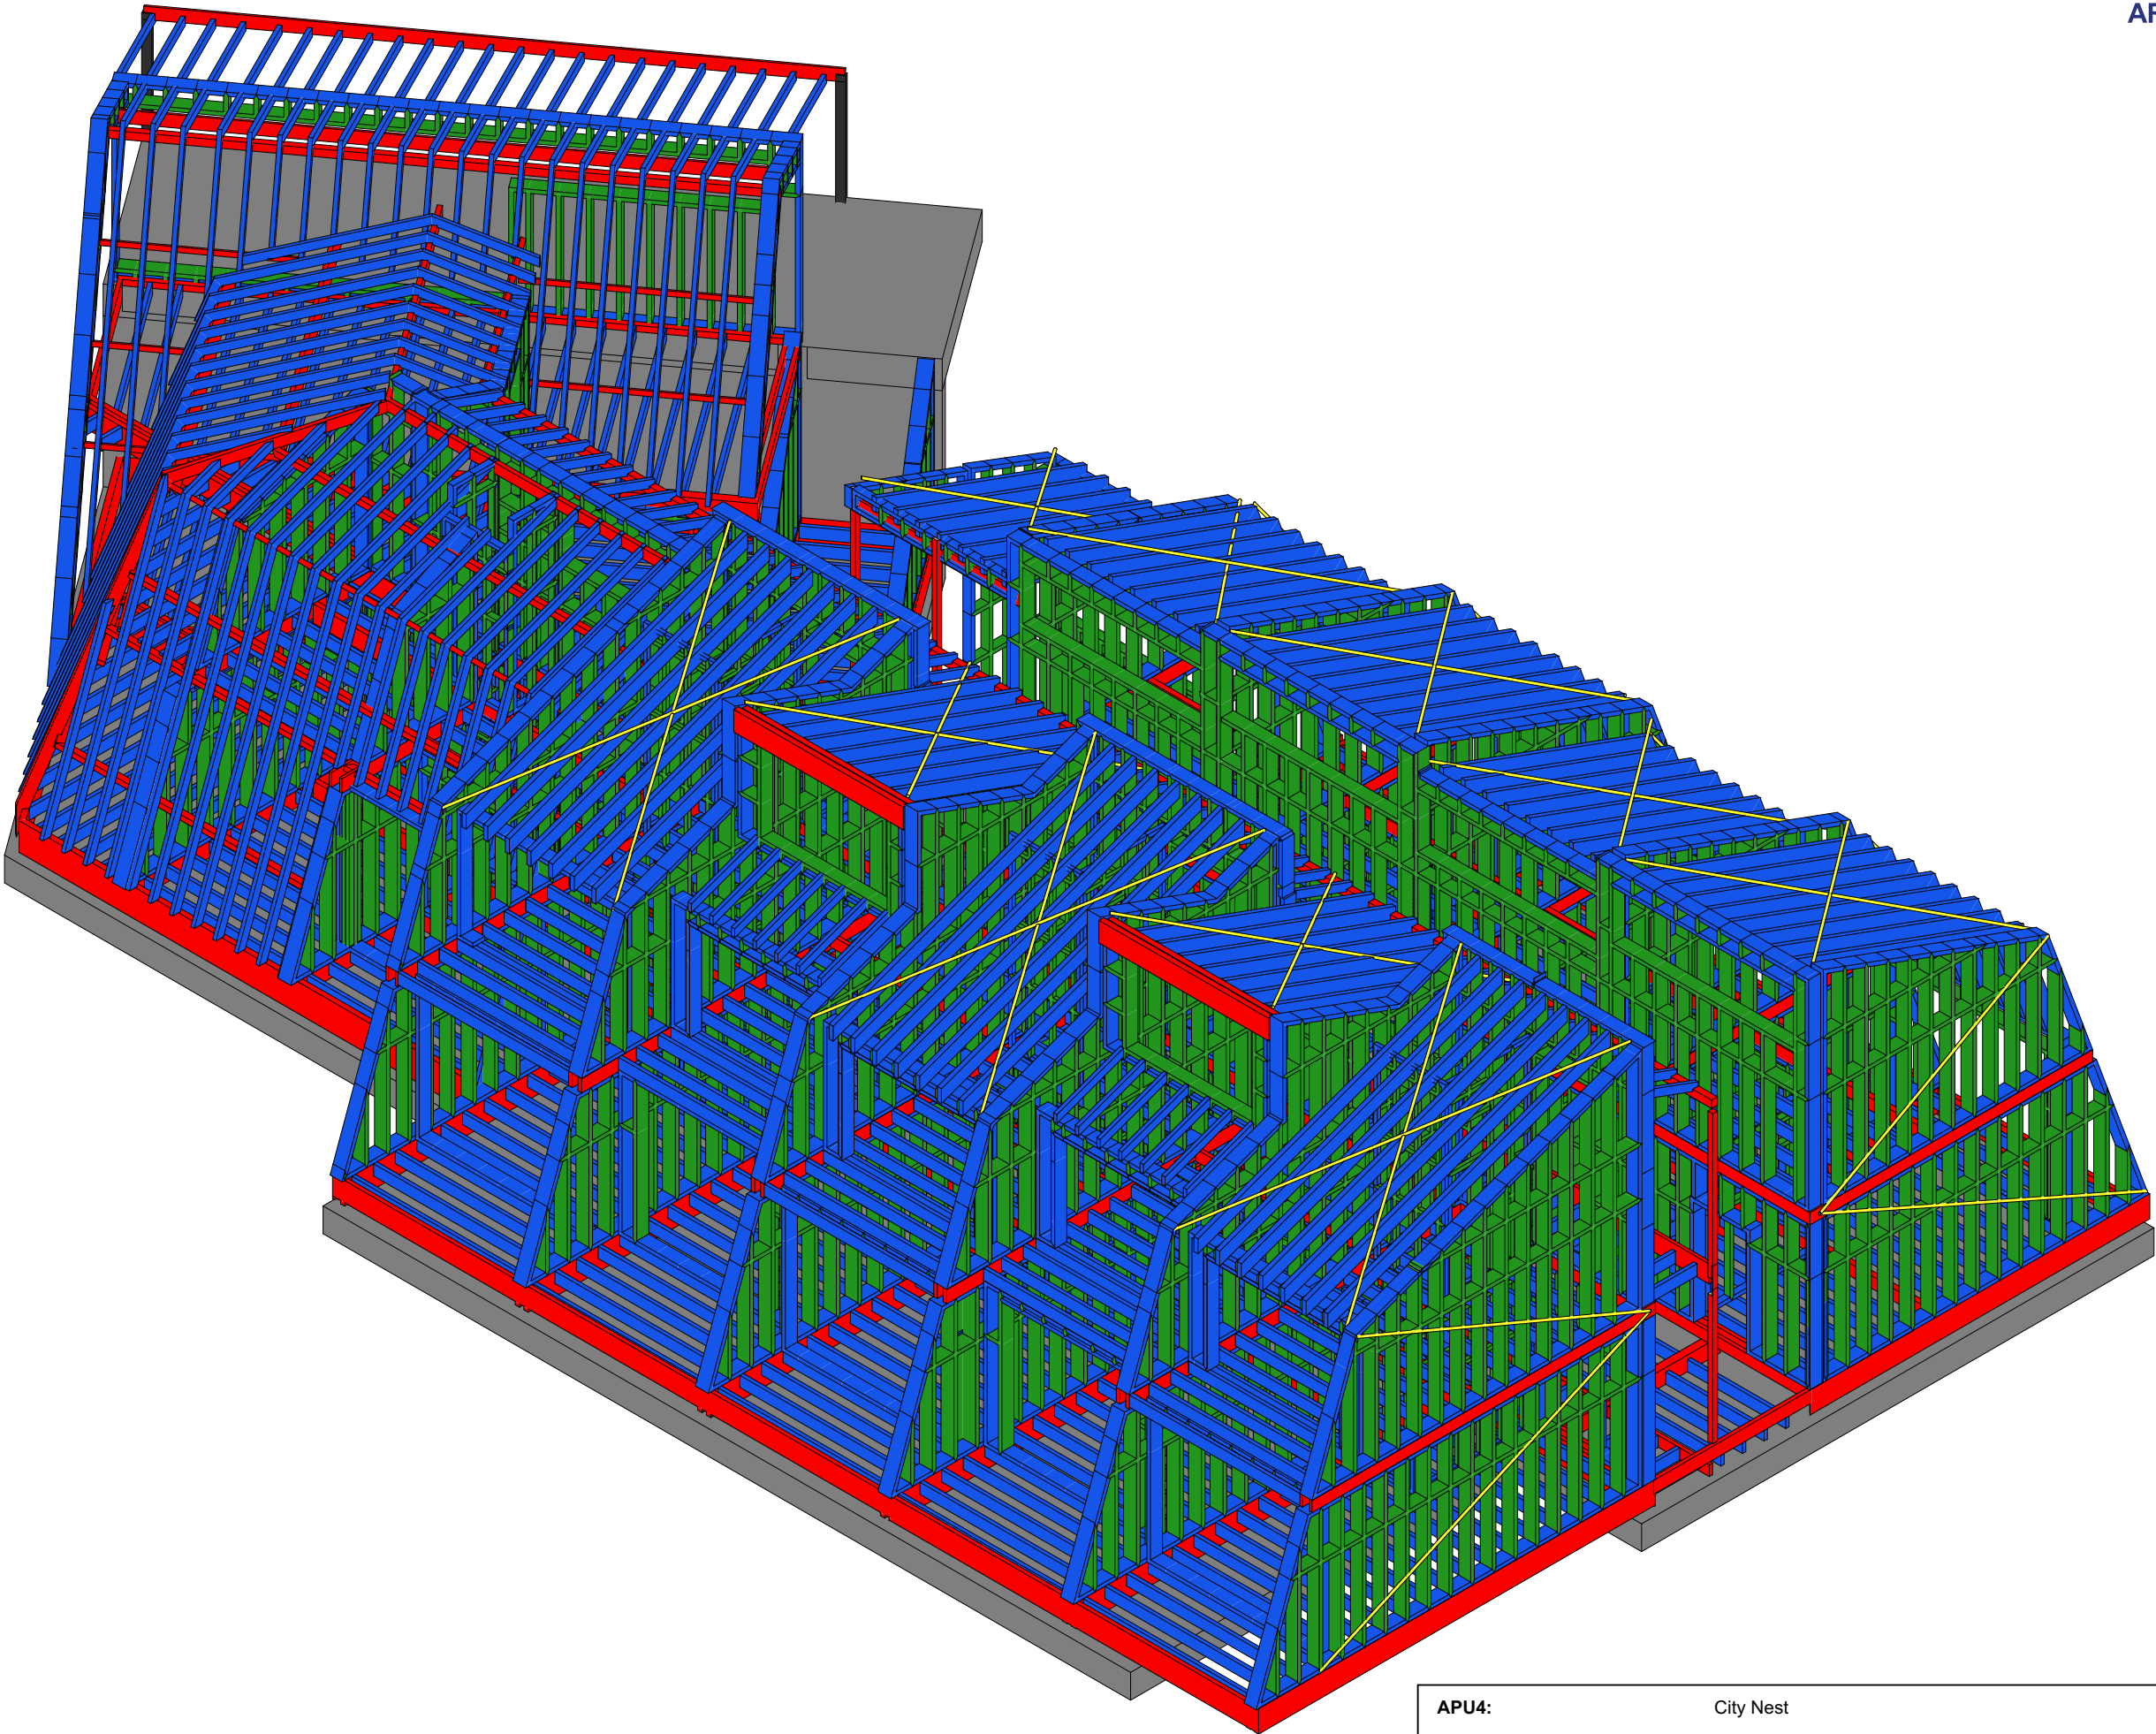

APU4:	City Nest	Plan: Anonometrie structuur
Bouwplaats:	Stad Oudergem De Wahalaan 11 Oudergem Brussel 1160	Datum: 09/06/2023
Ontwerper:	Robin Bruyninckx Student Toegepaste Architectuur Howest Brugge	Pagina: 7
		Academiejaar: 2022-2023

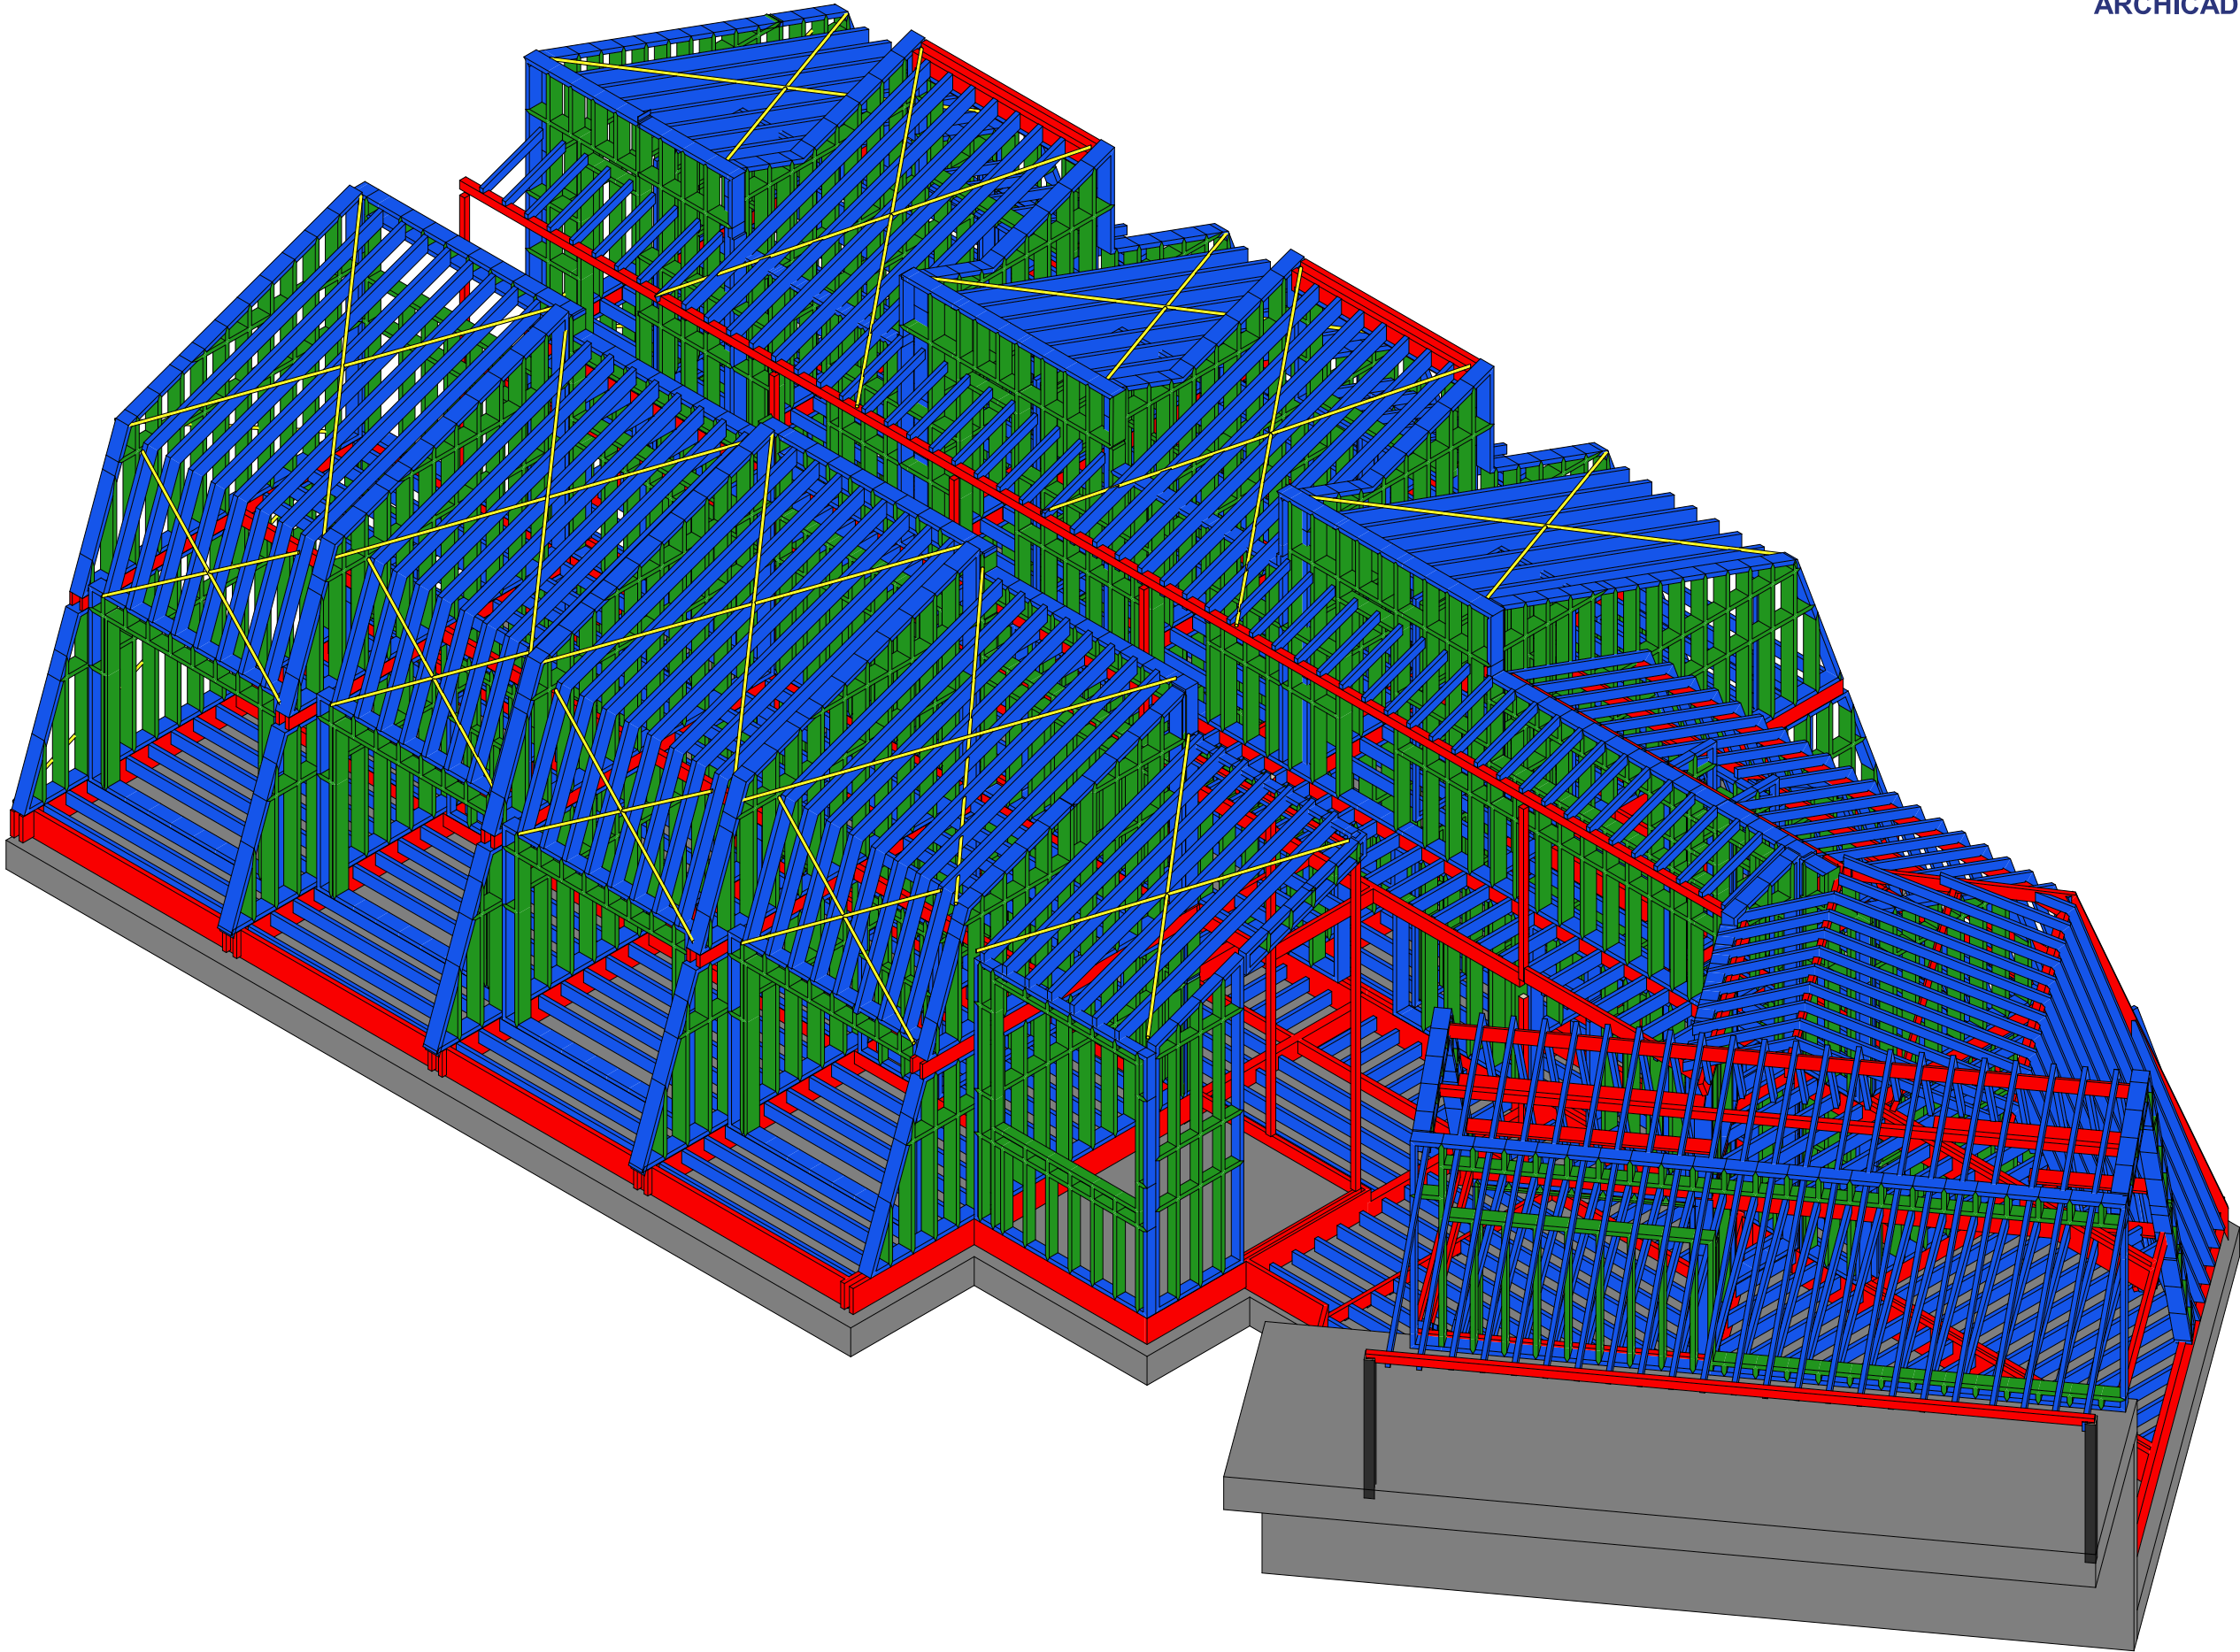

APU4:	City Nest	Plan: Axonometrie structuur
Bouwplaats:	Stad Oudergem De Wahalaan 11 Oudergem Brussel 1160	Datum: 09/06/2023
Ontwerper:	Robin Bruyninckx Student Toegepaste Architectuur Howest Brugge	Pagina: 8
		Academiejaar: 2022-2023